LEGENDA:

NÁVRH:

KOH 04	KANALIZAČNÍ ODBOČKA –VEŘEJNÁ ČÁST
ŠS1 terén / dno / spadiště	GRAVITAČNÍ KANALIZACE SPLAŠKOVÁ REVIZNÍ ŠACHTICE DN1000, DN600, DN400

PODMIŇUJÍCÍ STAVBA:

KANALIZAČNÍ SBĚRAČ A – 1. ČÁST FRYČOVICE

STÁVAJÍCÍ SÍTĚ TECHNICKÉHO VYBAVENÍ:

- KANALIZAČNÍ SÍŤ – ORIENTAČNÍ ZÁKRES
- VODOVOD
- OSTRAVSKÝ OBLASTNÍ VODOVOD
- NTL PLYNOVOD
- STL PLYNOVOD
- VTL PLYNOVOD
- VVTL PLYNOVOD
- SDĚLOVACÍ VEDENÍ RWE TRANSGAS
- SDĚLOVACÍ VEDENÍ: GTS NOVERA, NET4NET, RWE DIALTELECOM, SELFSERVICE, VEGACOM
- SDĚLOVACÍ VEDENÍ O2 TELEFONICA
- SDĚLOVACÍ KABEL – TELIASONERA
- SDĚLOVACÍ KABEL – ČEZ ICT
- NN PODZEMNÍ – ČEZ

KLAD LISTŮ, M 1:500:

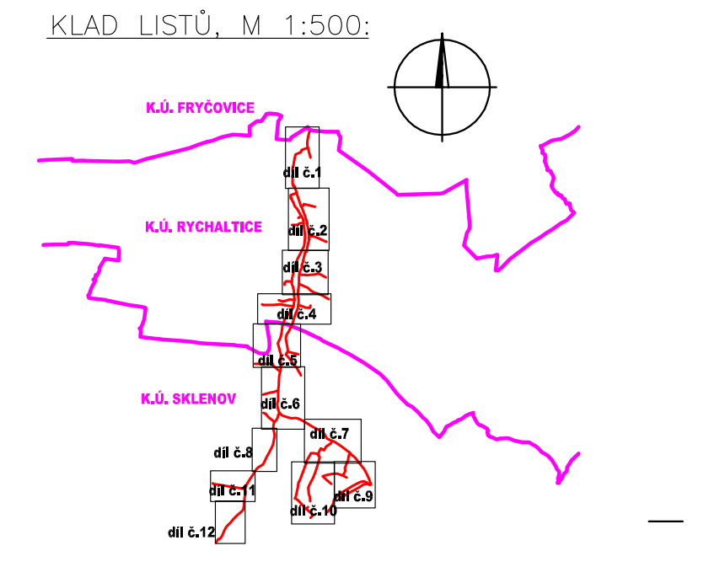

LEGENDA SO :

KANALIZACA FRYČOVICE
SO 101 KANALIZAČNÍ SBĚRAČ A – 1. ČÁST
SO 01 KANALIZACE V POVODÍ STOKY A, K.Ú. FRYČOVICE
SO 02 KANALIZACE V POVODÍ STOKY AA, K.Ú. FRYČOVICE
SO 03 KANALIZACE V POVODÍ STOKY AB, K.Ú. FRYČOVICE

KANALIZACA HUKVALDY
SO 102 KANALIZAČNÍ SBĚRAČ A – 2. ČÁST
SO 04 KANALIZACE V POVODÍ STOKY A, K.Ú. RYCHALTICE
SO 05 KANALIZACE V POVODÍ STOKY A, K.Ú. SKLENOV
SO 06 KANALIZACE V POVODÍ STOKY AC, K.Ú. RYCHALTICE A SKLENOV

POZNÁMKA :
– Příčné křížení státních silnic II. a III. třídy bude prováděno za použití bezvýkopové technologie

ZMĚNA VÝKRESU :

Č. ZMĚNY	PŘEDMĚT ZMĚNY	ZMĚNU PROVEDL	PODPIS	DATUM ZMĚNY

KONEKO®

709 00 OSTRAVA - Výstavní 2224/8
TEL. (+420) 596 633 836 FAX : (+420) 596 633 689
(+420) 596 664 111 E-MAIL : koneko@koneko.cz

Investor :	**Sdružení měst a obcí povodí Ondřejnice**	Hlavní inženýr projektu : Ing. S. Gorbunov	
Akce :	**Povodí Ondřejnice - odkanalizování obcí Fryčovice a Hukvaldy P2 - Kanalizace Hukvaldy**	Zodp. projektant : Ing. J. Zavadil	
Objekt : DSO 102.2 Domovní kanalizační přípojky (DSO 04.2;DSO 05.2; DSO 06.2)	Název přílohy : **Podrobná situace stavby díl č.4**	Vypracoval : Ing. L. Plaček	
		Kontroloval : Ing. S. Gorbunov	
Zakázkové číslo : 2258/RDS-2012	Číslo přílohy : P2/006	Stupeň :	Datum :
Archivní číslo : 2258_02	Měřítko : 1 : 500	DPS	10/2013

TENTO VÝKRES A JEHO PŘÍLOHY JSOU NAŠÍM DUŠEVNÍM VLASTNICTVÍM, NESMÍ BÝT BEZ NAŠEHO PŘEDCHOZÍHO PÍSEMNÉHO SOUHLASU KOPÍROVÁNY, ROZMNOŽOVÁNY ANI ZPŘÍSTUPNĚNY JINÝM OSOBÁM NEBO FIRMÁM