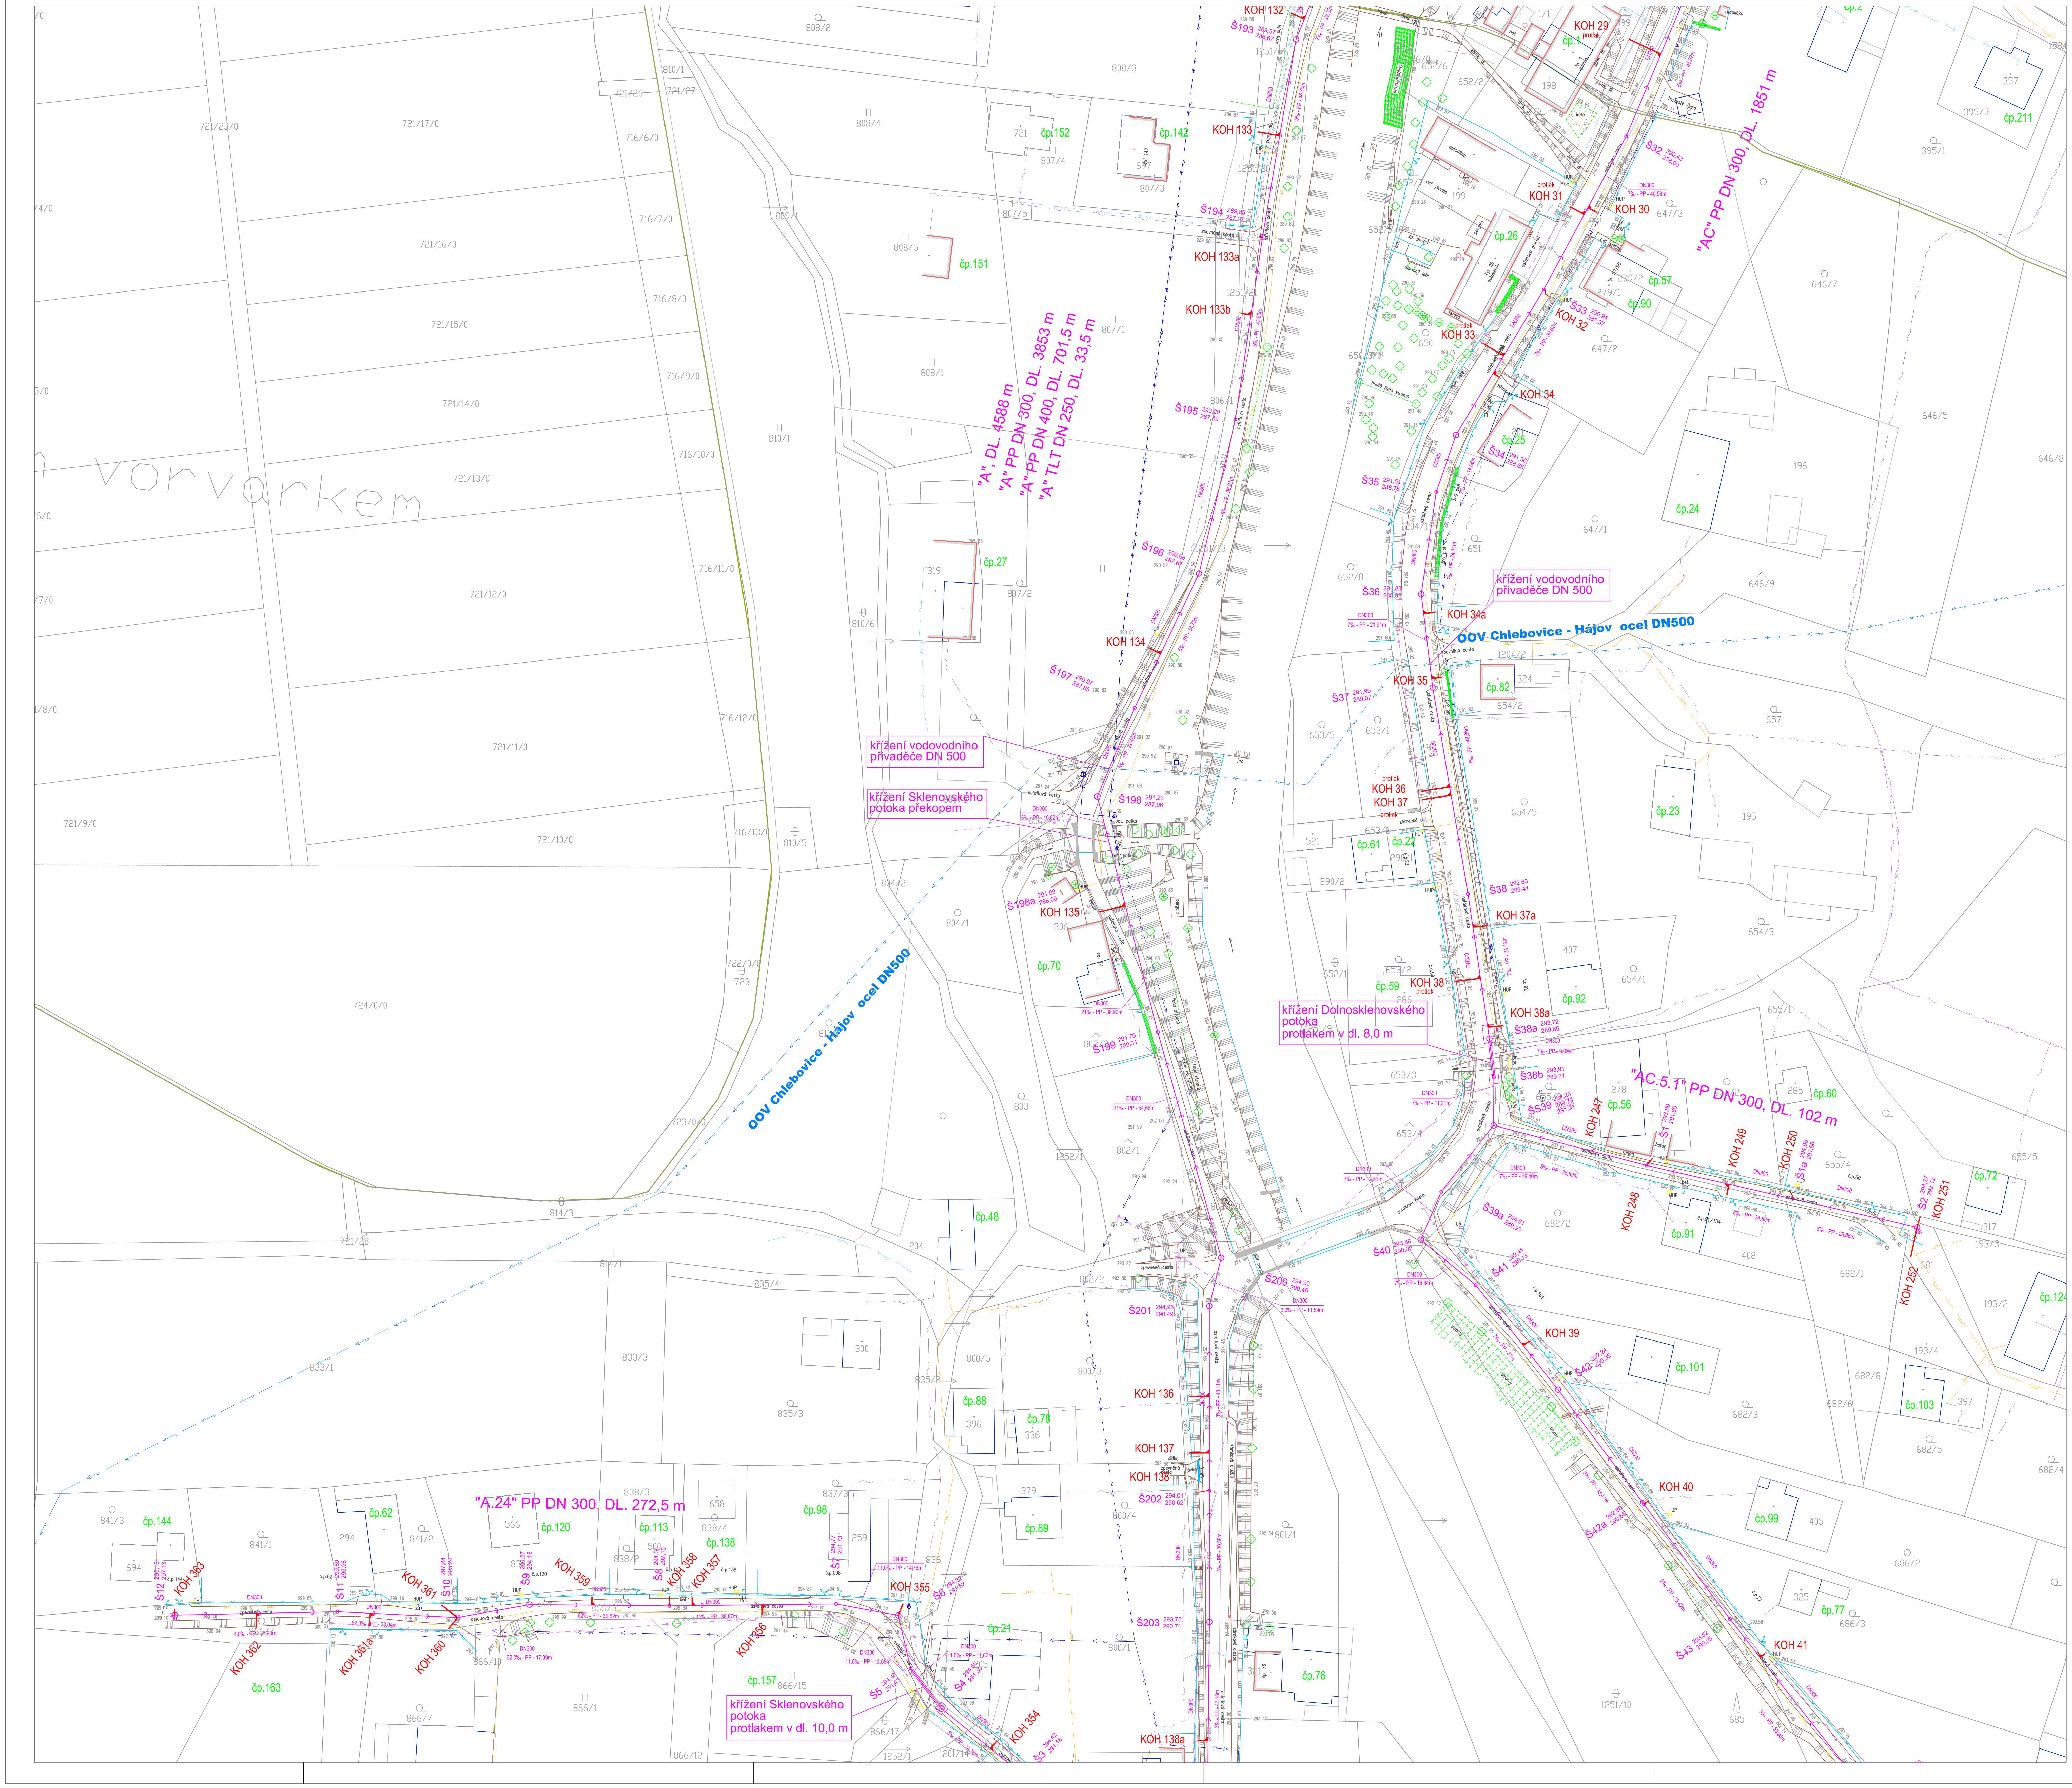

LEGENDA:

NÁVRH:

KOH 04 — KANALIZAČNÍ ODBOČKA –VEŘEJNÁ ČÁST

ŠS1 terén / dno / spadiště

GRAVITAČNÍ KANALIZACE SPLAŠKOVÁ
REVIZNÍ ŠACHTICE DN1000, DN600, DN400

PODMIŇUJÍCÍ STAVBA:

KANALIZAČNÍ SBĚRAČ A – 1. ČÁST FRYČOVICE

STÁVAJÍCÍ SÍTĚ TECHNICKÉHO VYBAVENÍ:

KANALIZAČNÍ SÍŤ – ORIENTAČNÍ ZÁKRES
VODOVOD
OSTRAVSKÝ OBLASTNÍ VODOVOD
NTL PLYNOVOD
STL PLYNOVOD
VTL PLYNOVOD
VVTL PLYNOVOD
SDĚLOVACÍ VEDENÍ RWE TRANSGAS
SDĚLOVACÍ VEDENÍ: GTS NOVERA, NET4NET, RWE DIALTELECOM, SELFSERVICE, VEGACOM
SDĚLOVACÍ VEDENÍ 02 TELEFONICA
SDĚLOVACÍ KABEL – TELIASONERA
SDĚLOVACÍ KABEL – ČEZ ICT
NN PODZEMNÍ – ČEZ

LEGENDA SO :

KANALIZACA FRYČOVICE

SO 101 KANALIZAČNÍ SBĚRAČ A – 1. ČÁST
SO 01 KANALIZACE V POVODÍ STOKY A, K.Ú. FRYČOVICE
SO 02 KANALIZACE V POVODÍ STOKY AA, K.Ú. FRYČOVICE
SO 03 KANALIZACE V POVODÍ STOKY AB, K.Ú. FRYČOVICE

KANALIZACA HUKVALDY

SO 102 KANALIZAČNÍ SBĚRAČ A – 2. ČÁST
SO 04 KANALIZACE V POVODÍ STOKY A, K.Ú. RYCHALTICE
SO 05 KANALIZACE V POVODÍ STOKY A, K.Ú. SKLENOV
SO 06 KANALIZACE V POVODÍ STOKY AC, K.Ú. RYCHALTICE A SKLENOV

POZNÁMKA :

- Příčné křížení státních silnic II. a III. třídy bude prováděno za použití bezvýkopové technologie

KLAD LISTŮ, M 1:500:

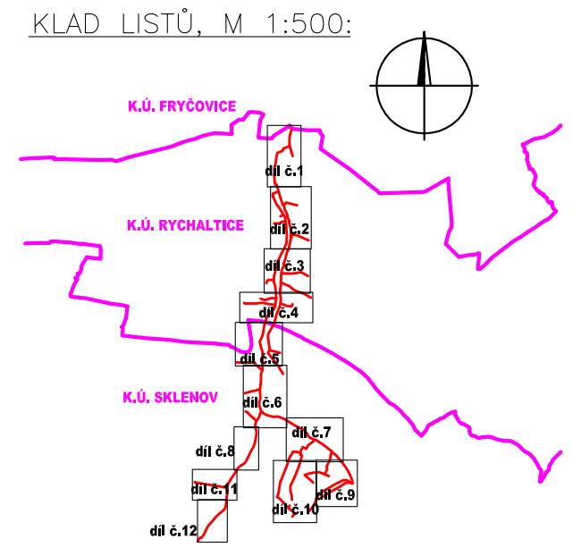

KONEKO®

709 00 OSTRAVA - Výstavní 2224/8
TEL. (+420) 596 633 836 FAX : (+420) 596 633 689
(+420) 596 664 111 E-MAIL : koneko@koneko.cz

Investor :	Sdružení měst a obcí povodí Ondřejnice		Hlavní inženýr projektu : Ing. S. Gorbunov
Akce :	Povodí Ondřejnice - odkanalizování obcí Fryčovice a Hukvaldy P2 - Kanalizace Hukvaldy		Zodp. projektant : Ing. J. Zavadil
			Vypracoval : Ing. L. Plaček
Objekt : DSO 102.2 Domovní kanalizační přípojky (DSO 04.2;DSO 05.2; DSO 06.2)		Název přílohy : Podrobná situace stavby díl č.5	Kontroloval : Ing. S. Gorbunov
Zakázkové číslo :	2258/RDS-2012	Číslo přílohy : P2/007	Stupeň : DPS
Archivní číslo :	2258_02	Měřítko : 1 : 500	Datum : 10/2013

TENTO VÝKRES A JEHO PŘÍLOHY JSOU NAŠÍM DUŠEVNÍM VLASTNICTVÍM, NESMÍ BÝT BEZ NAŠEHO PŘEDCHOZÍHO PÍSEMNÉHO SOUHLASU KOPÍROVÁNY, ROZMNOŽOVÁNY ANI ZPŘÍSTUPNĚNY JINÝM OSOBÁM NEBO FIRMÁM