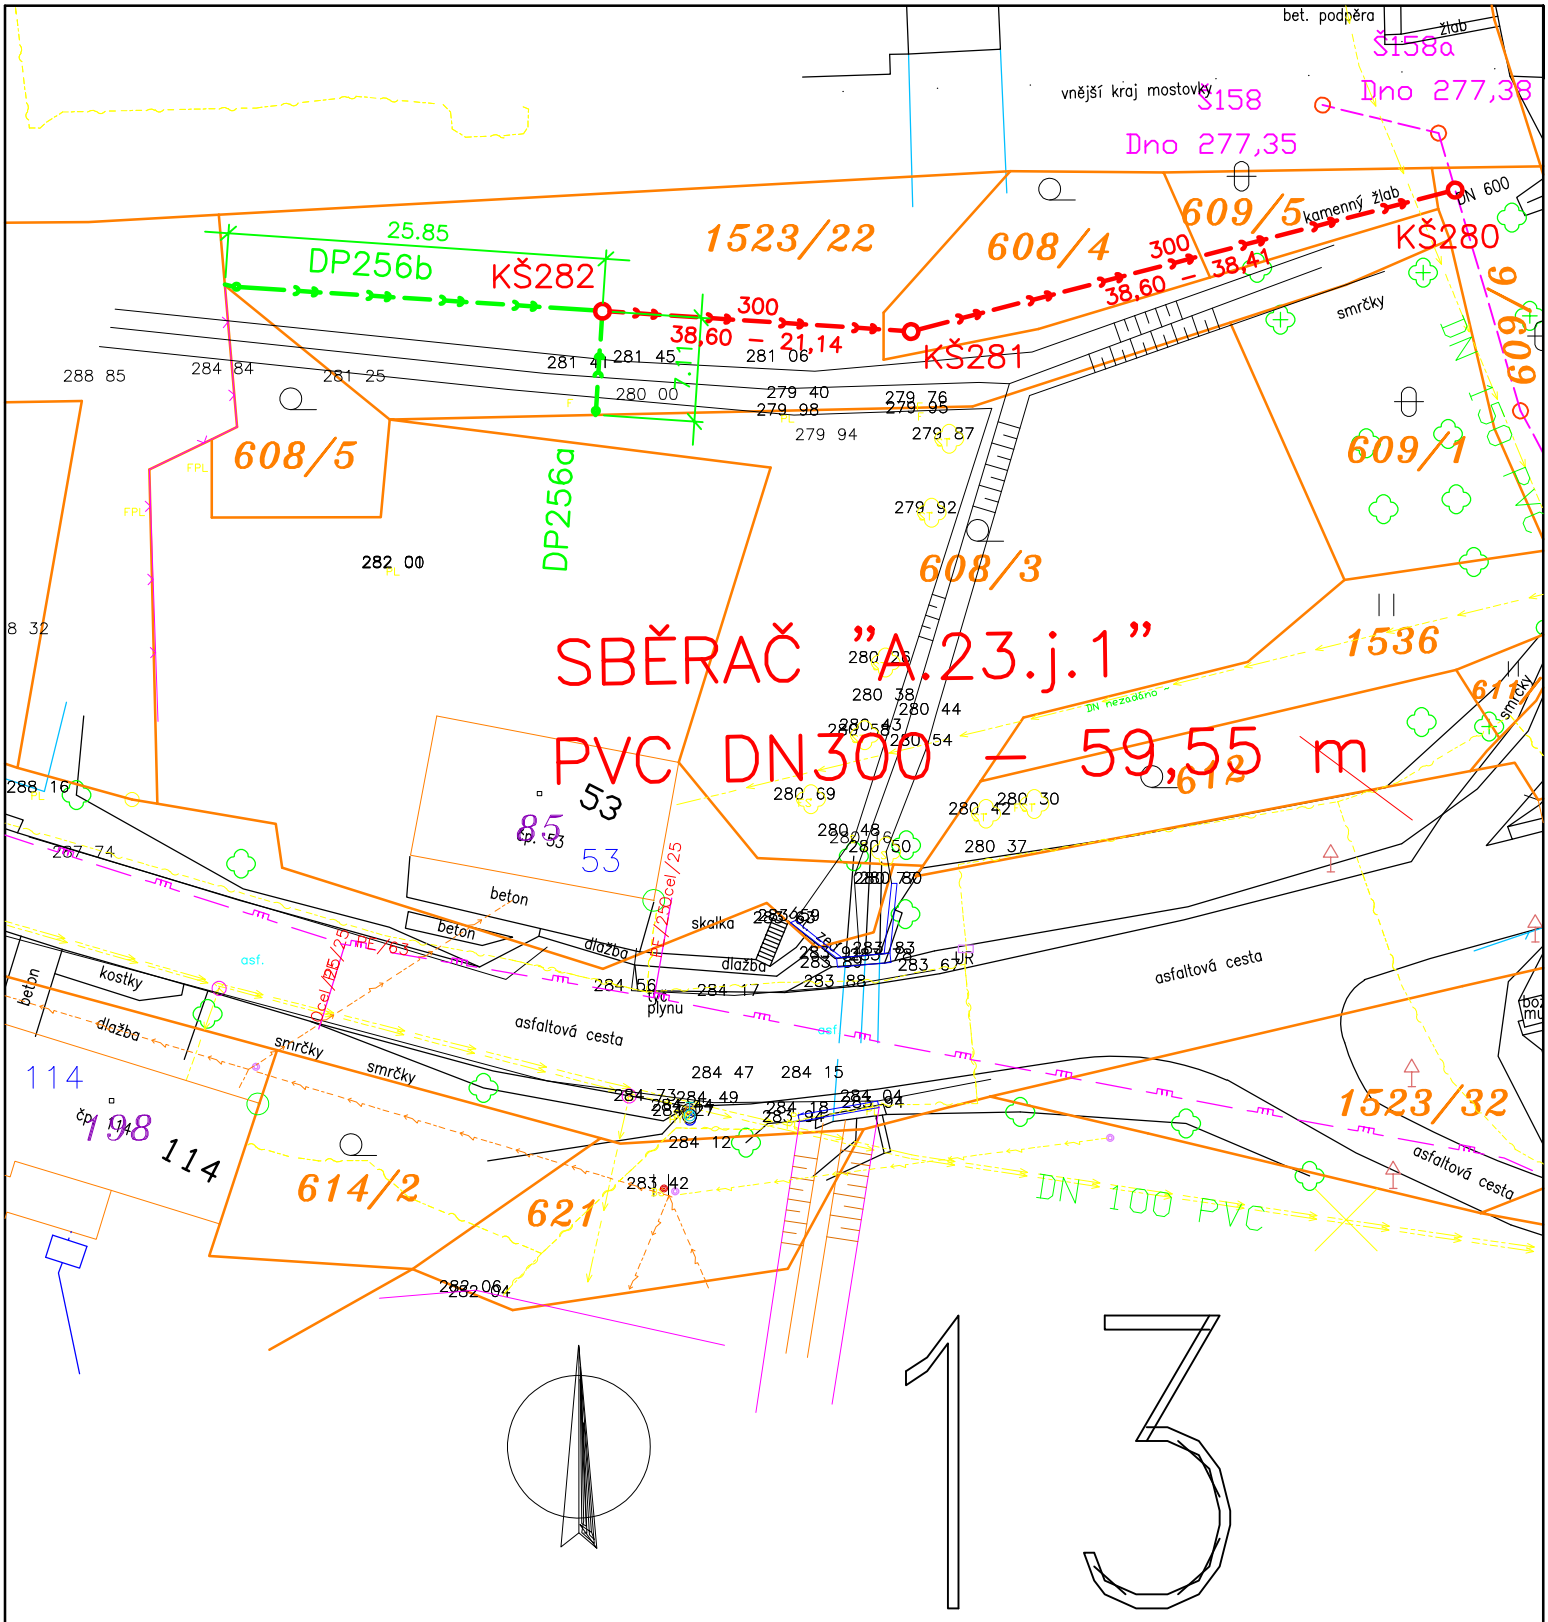


HLAVNÍ INŽENÝR PROJEKTU : ING. DANIEL KOTAŠKA		
ZODPOVĚDNÝ PROJEKTANT PROFESE : V+K	VYPRACOVAL :	TECHNICKÁ KONTROLA :
ING. DANIEL KOTAŠKA	JAROSLAVA ČMELÍKOVÁ	ING. DANIEL KOTAŠKA
INVESTOR : Sdružení měst a obcí povodí Ondřejnice, K náměstí 22, 739 44 Brušperk		
NÁZEV AKCE : OBEC HUKVALDY – SPLAŠKOVÁ KANALIZACE II. ETAPA PROJEKTOVÁ PŘÍPRAVA STAVBY OBJEKT : ČÁST : C – SITUAČNÍ VÝKRESY		
NÁZEV VÝKRESU : KOORDINAČNÍ A KATASTRÁLNÍ SITUAČNÍ VÝKRES – SEKCE Č. 13		

EKOMONITOR
PÍŠŤOVY 820
537 01 CHRUDIM
TEL: 469 682 303
FAX: 469 682 310
E-MAIL: EKOMONITOR@EKOMONITOR.CZ

ČÍSLO ZAKÁZKY	X
FORMÁT A4	1
DRUH PROJEKTU	DPS
DATUM	03. 2019
MĚŘÍTKO	1:500
ČÍSLO VÝKRESU : C.3.13	PARÉ Č.: