

ÚZEMNÍ STUDIE ZASTAVITELNÉ PLOCHY Z38

2. VÝKRES MAJETKOPRÁVNÍCH VZTAHŮ 1 : 2 000



LEGENDA:

 VYMEZENÍ ŘEŠENÉ PLOCHY

VÝMĚRA ZASTAVITELNÉ PLOCHY Z38: 2,53 ha

PŘEHLED VLASTNÍKŮ DOTČENÝCH POZEMKŮ:

VLASTNÍK POZEMKU	PARCELA Č.	VÝMĚRA POZEMKU V m ² V PLOŠE Z43
Jalůvka Roman	919/40	1324
Jalůvka Roman	919/38	270
Jalůvka Roman	919/37	186
Jalůvka Roman	919/36	3372
Holub Pavel	919/34	5739
Holub Pavel	906/3	859
Holub Pavel	919/2	243
Obec Hukvaldy	919/32	1829
Obec Hukvaldy	936/3	94
Obec Hukvaldy	936/5	184
Obec Hukvaldy	936/4	122
Černý Milan a Černá Vladimíra	919/15	2990
Černý Milan a Černá Vladimíra	919/7	282
Černý Milan a Černá Vladimíra	919/11	1365
Větřil Vladimír Ing.	919/31	1202
Větřil Vladimír Ing.	919/8	102
Větřil Vladimír Ing.	919/6	139
Spáčil Aleš	919/12	1051
Spáčil Aleš	919/9	117
Spáčil Aleš	919/14	33
Tesaříková Irena MUDr.	919/10	959
Tesaříková Irena MUDr.	919/13	107
Větřil Vladimír Ing. a Větřilová Libuše	958/2	744
Větřil Vladimír Ing. a Větřilová Libuše	958/1	2082

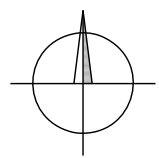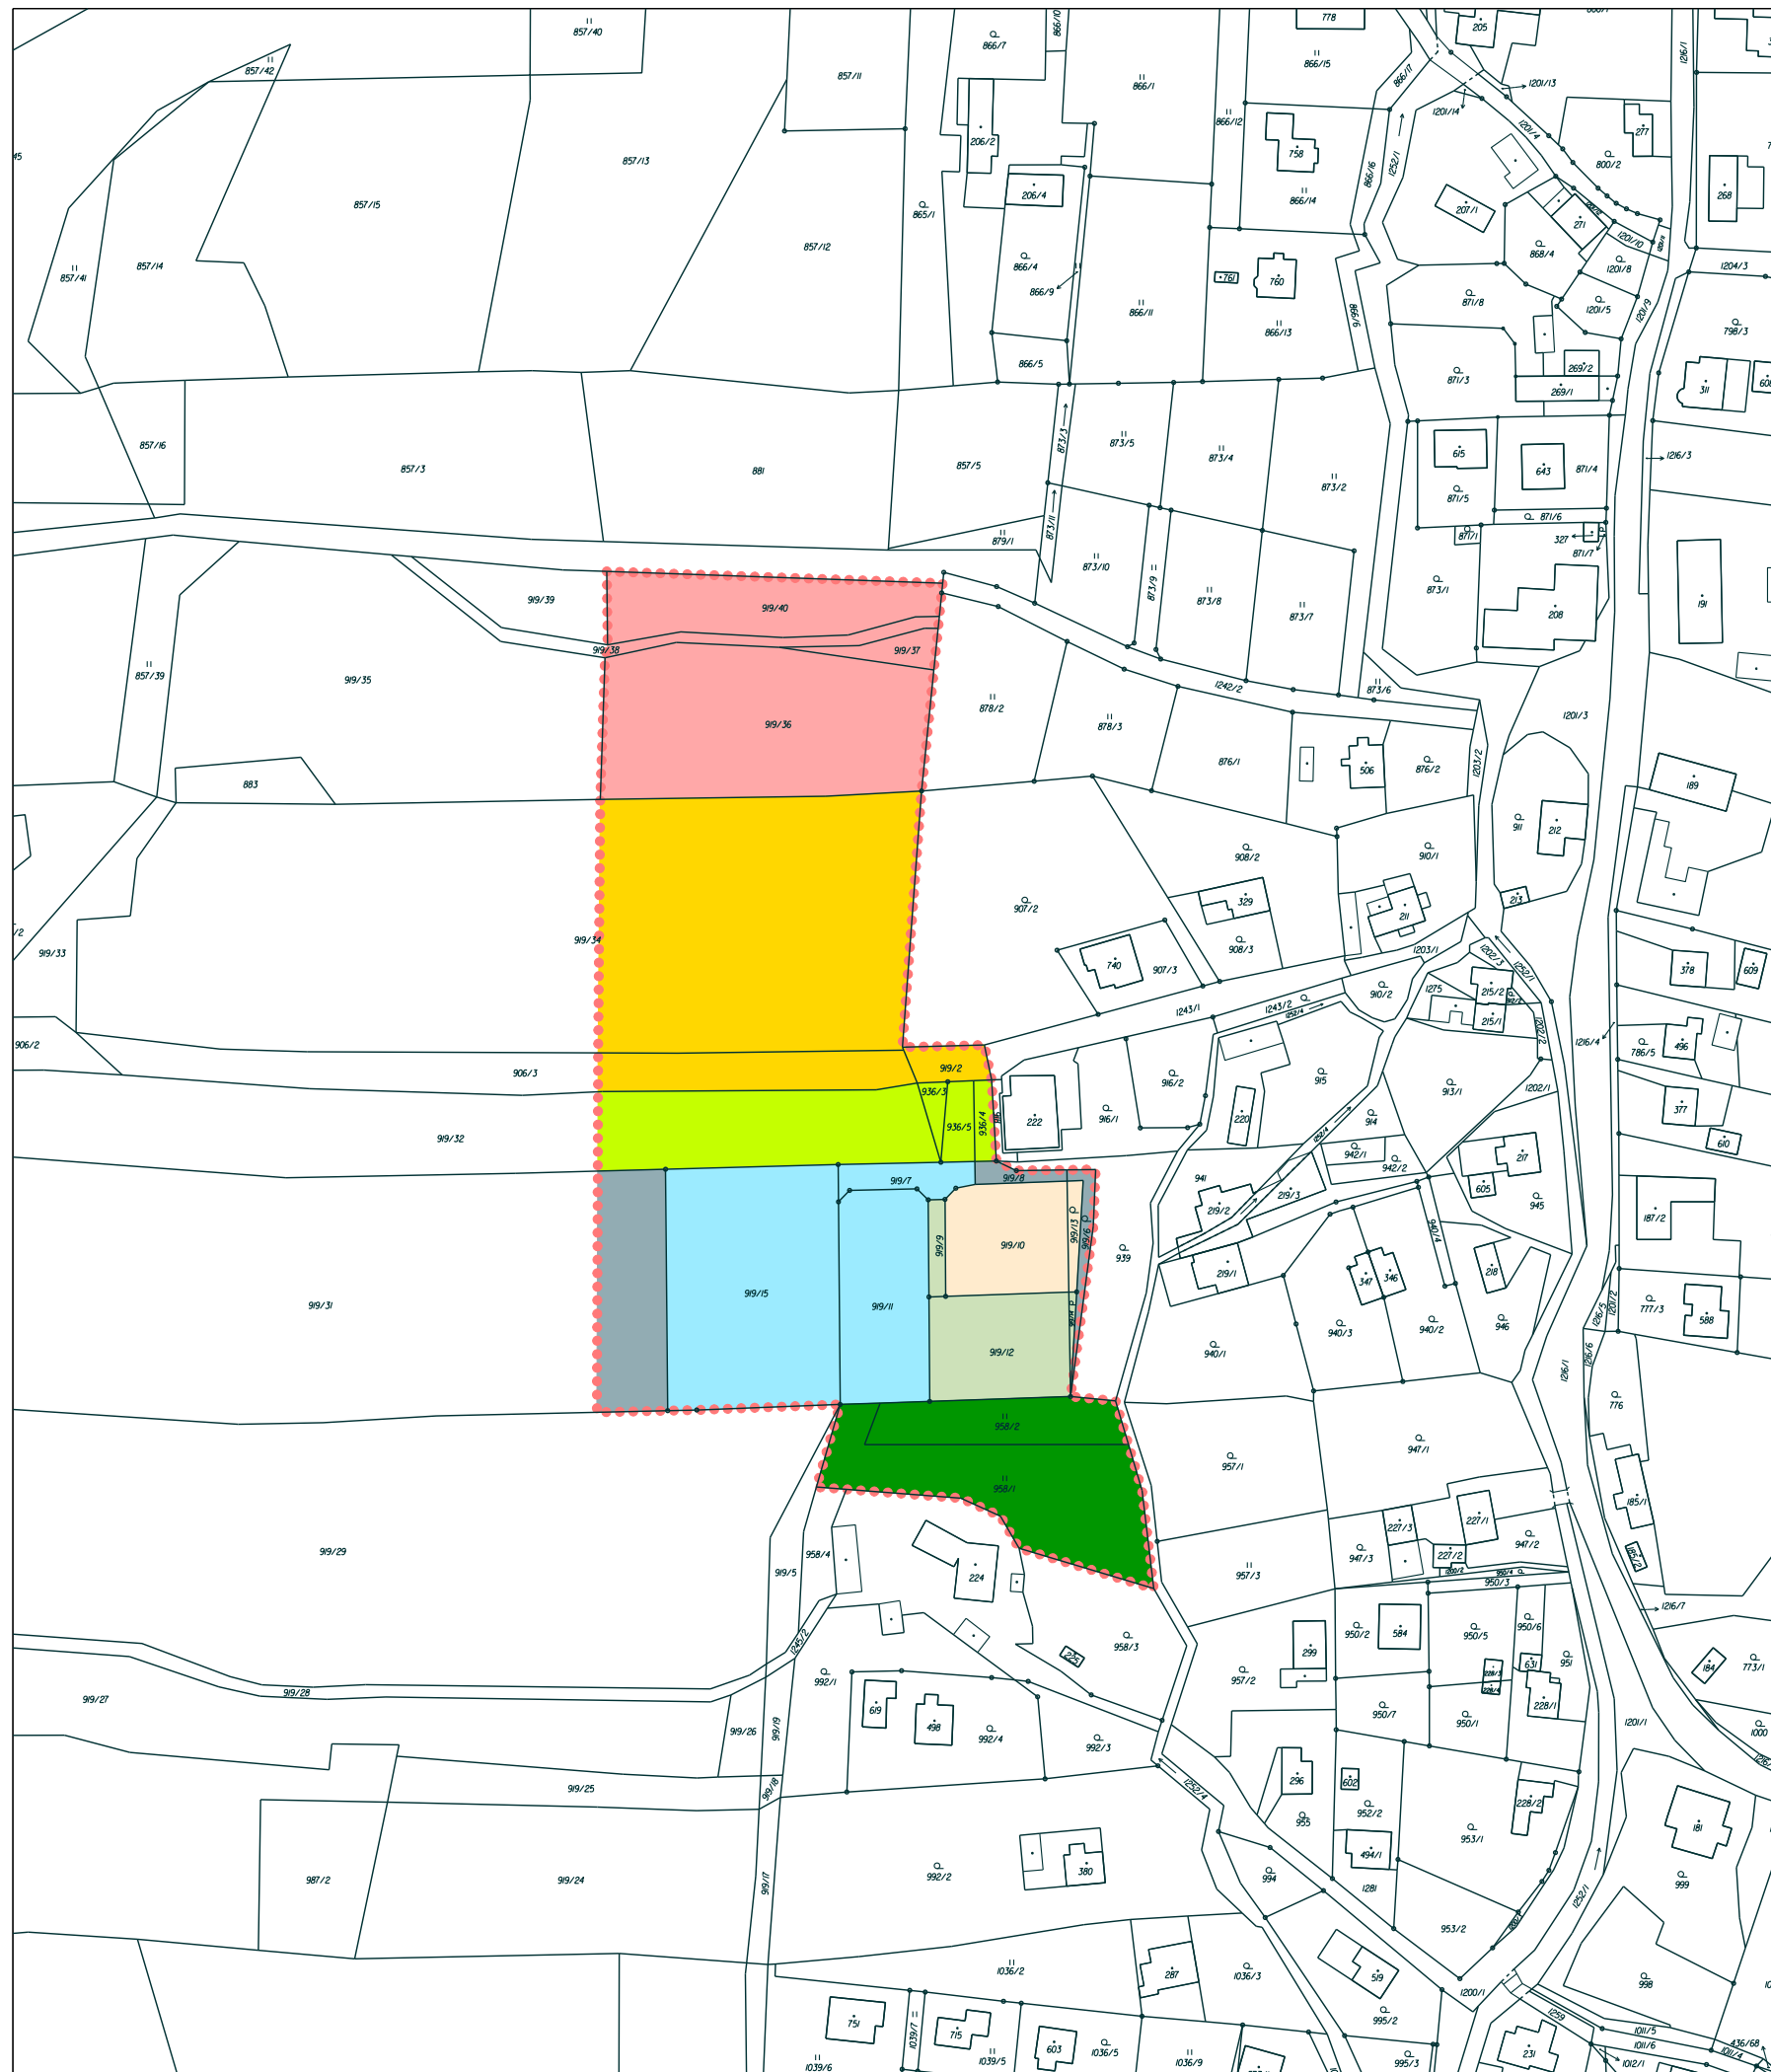

PROJEKTOVÁ ČINNOST, URBANISMUS, ÚZEMNÍ PLÁNOVÁNÍ, EKOLOGIE, GIS
URBANISTICKÉ STŘEDISKO OSTRAVA, s.r.o.
 Spartakovců 3, Ostrava-Poruba, 70800 tel: 596 939 530, 596 939 531

ZODP.PROJEKTANT :	ING.ARCH.VLADIMÍRA FUSKOVÁ	
ZPRACOVATEL :	ING.ARCH.V. FUSKOVÁ, ING. V. ŠKVAIN, ING. J. ŠKVAIN, ING. M. SOCHOROVÁ	
OBJEDNATEL :	OBEC HUKVALDY	DATUM : ŘÍJEN 2012