

ÚZEMNÍ STUDIE ZASTAVITELNÉ PLOCHY Z40


2. VÝKRES MAJETKOPRÁVNÍCH VZTAHŮ

1 : 2 000



PŘEHLED VLASTNÍKŮ DOTČENÝCH POZEMKŮ:

VLASTNÍK POZEMKU	PARCELA Č.	VÝMĚRA STÁVAJÍCÍHO POZEMKU V m ²
Holub Pavel	791/1	4757
Holub Pavel	791/2	480
Dedková Leopoldína, Fabringerová Lenka Janková Věra, Jung Petr	772/5	21166
STING uzavřený investiční fond, a.s.	772/1	2284
STING uzavřený investiční fond, a.s.	772/8	987
STING uzavřený investiční fond, a.s.	772/9	788
STING uzavřený investiční fond, a.s.	772/10	839
STING uzavřený investiční fond, a.s.	772/11	819
STING uzavřený investiční fond, a.s.	772/12	909
STING uzavřený investiční fond, a.s.	772/13	750
STING uzavřený investiční fond, a.s.	772/14	758
STING uzavřený investiční fond, a.s.	772/15	743
STING uzavřený investiční fond, a.s.	772/16	746
STING uzavřený investiční fond, a.s.	772/17	749
STING uzavřený investiční fond, a.s.	772/18	682
STING uzavřený investiční fond, a.s.	772/19	754
STING uzavřený investiční fond, a.s.	772/20	669
STING uzavřený investiční fond, a.s.	772/21	777
STING uzavřený investiční fond, a.s.	772/22	660
STING uzavřený investiční fond, a.s.	772/23	798
STING uzavřený investiční fond, a.s.	772/24	844
STING uzavřený investiční fond, a.s.	772/25	806
STING uzavřený investiční fond, a.s.	772/26	750
STING uzavřený investiční fond, a.s.	772/27	121
STING uzavřený investiční fond, a.s.	772/28	78
STING uzavřený investiční fond, a.s.	772/29	133
Obec Hukvaldy	1216/14	15
Obec Hukvaldy	772/3	138
Obec Hukvaldy	772/7	82
Koza Vladimír	772/4	2980

LEGENDA:

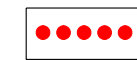

VYMEZENÍ ŘEŠENÉ PLOCHY

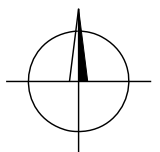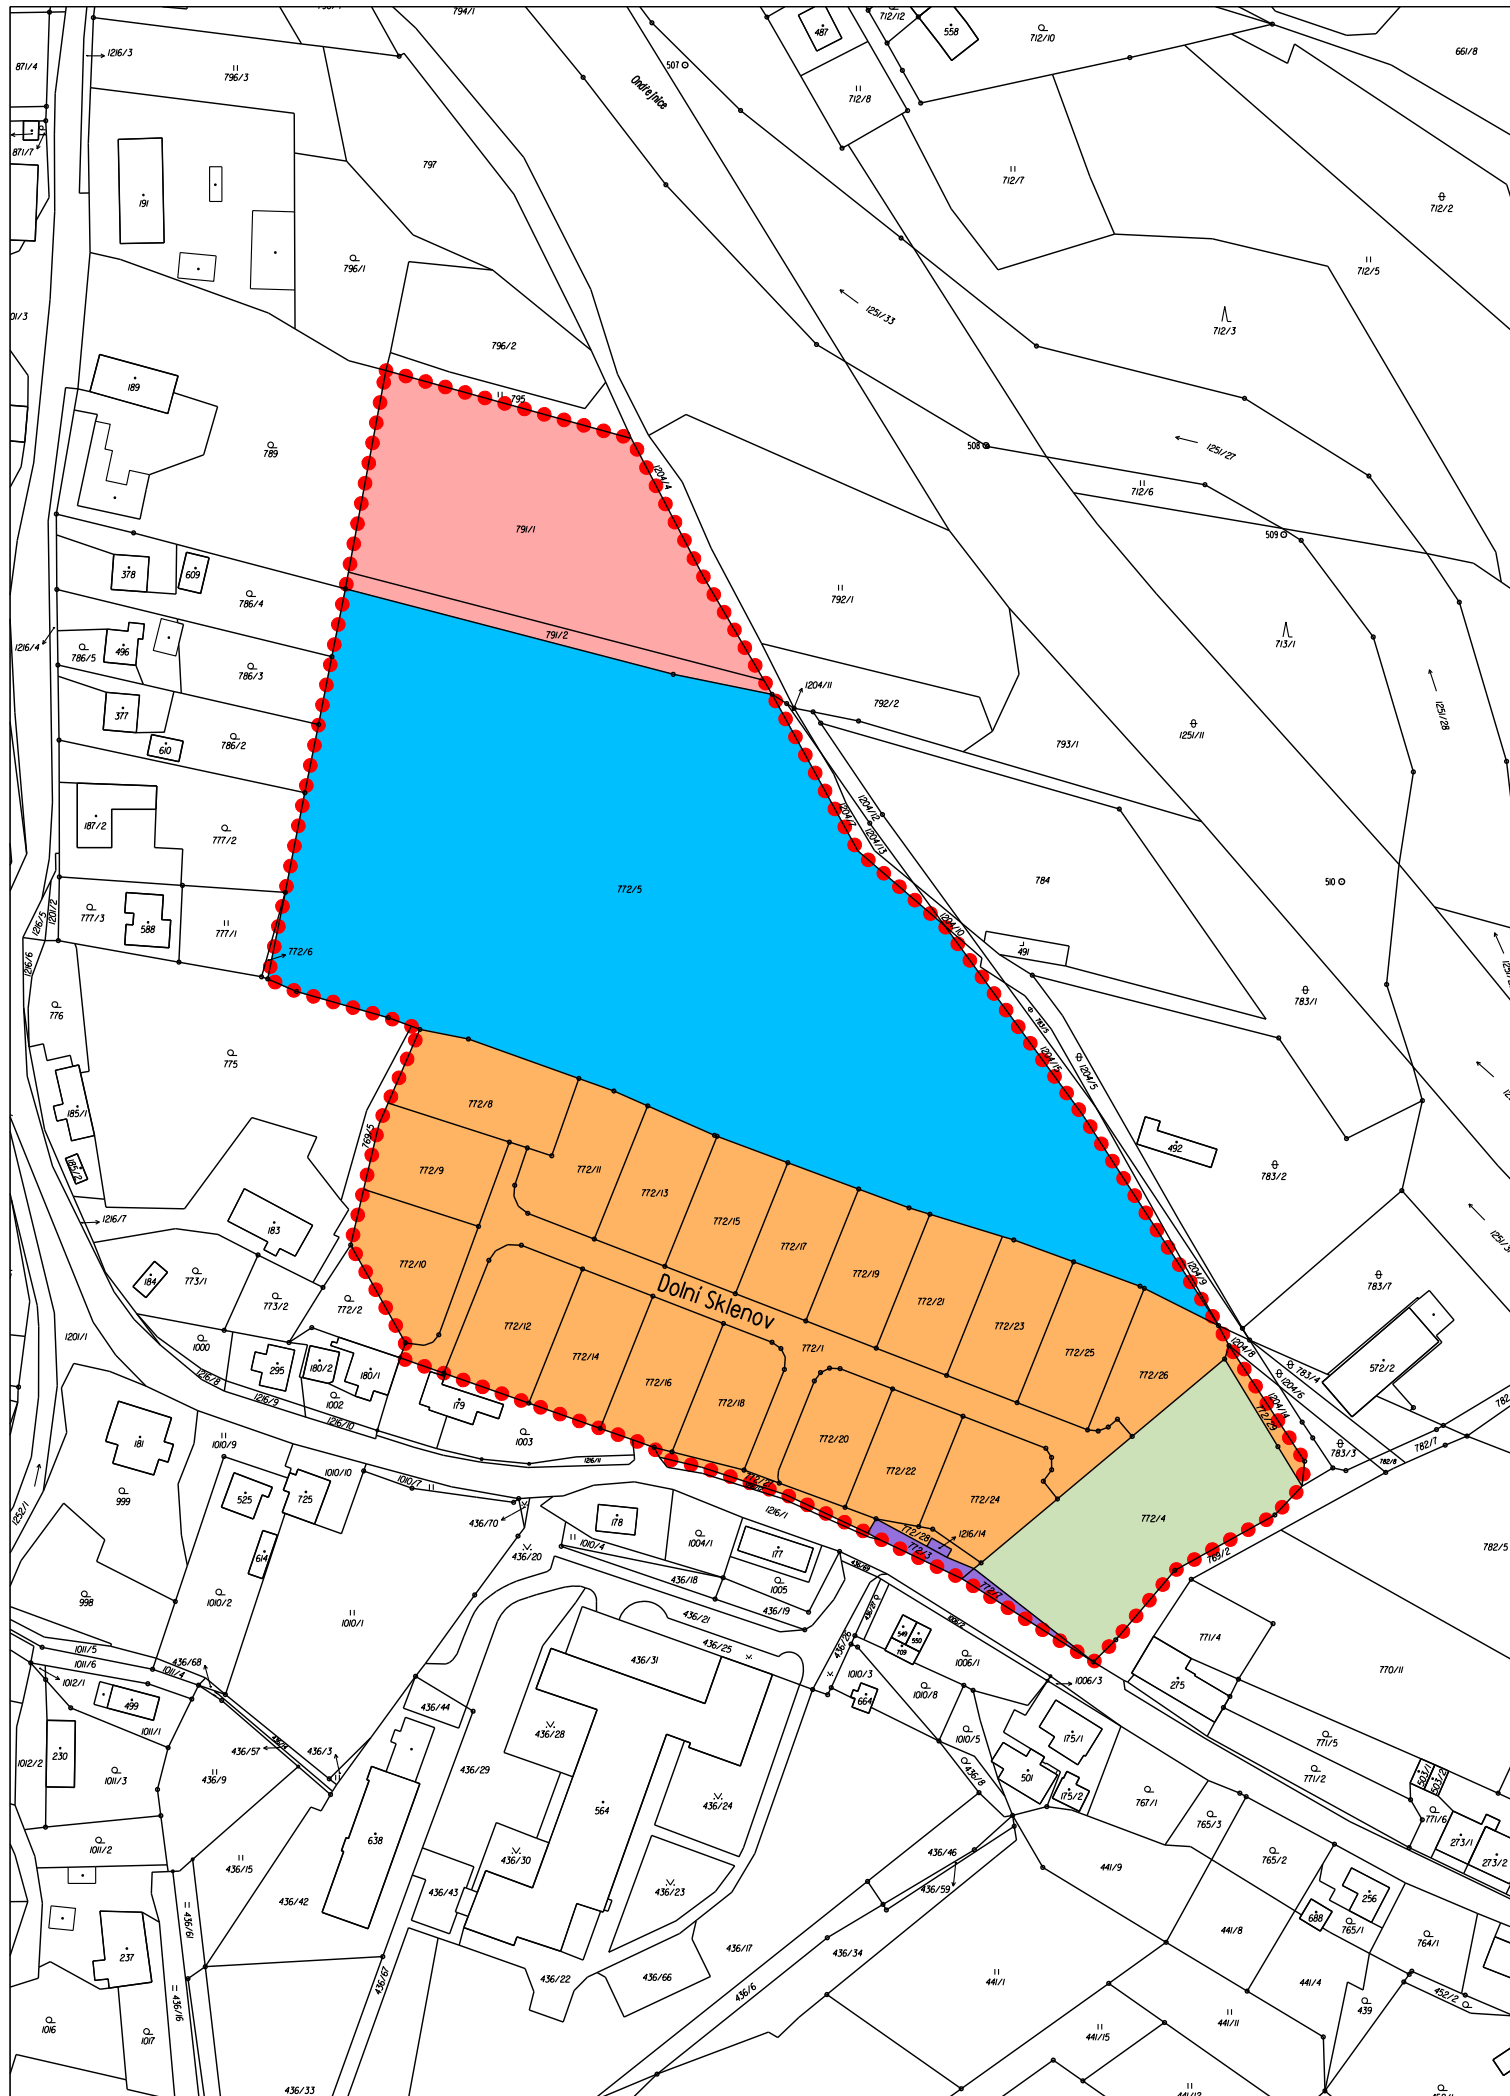

PROJEKTOVÁ ČINNOST, URBANISMUS, ÚZEMNÍ PLÁNOVÁNÍ, EKOLOGIE, GIS

URBANISTICKÉ STŘEDISKO OSTRAVA, s.r.o.

Spartakovců 3, Ostrava-Poruba, 70800

tel: 596 939 530, 596 939 531

ZODP.PROJEKTANT : ING.ARCH.VLADIMÍRA FUSKOVÁ

ZPRACOVATEL : ING.ARCH.V. FUSKOVÁ, ING. V. ŠKVAIN, ING. J. ŠKVAIN, ING. M. SOCHOROVÁ

DATUM : ČERVEN 2013