

ÚZEMNÍ STUDIE ZASTAVITELNÉ PLOCHY Z50

2. VÝKRES MAJETKOPRÁVNÍCH VZTAHŮ 1 : 2 000



LEGENDA:

 VYMEZENÍ ŘEŠENÉ PLOCHY

VÝMĚRA ZASTAVITELNÉ PLOCHY Z50: 6,82 ha

PŘEHLED VLASTNÍKŮ DOTČENÝCH POZEMKŮ:

VLASTNÍK POZEMKU	PARCELA Č.	VÝMĚRA POZEMKU V m ² V PLOŠE Z43
Česká republika; PF České republiky	430/3	8382
Cviček Martin Ing. Kučová Eva Mgr. Piskořová Alexandra Mgr. Socha Jaroslav Ing. a Sochová Eva Ing.	430/51	1469
Socha Jaroslav Ing. a Sochová Eva Ing.	430/67	804
Drivstědt František	430/66	10455
Drivstědt František	430/65	8583
Marek Leo	430/64	4998
Konečný Jiří	430/64	827
Konečný Jiří	1025	180
Brechbühl Petra Dohnal Karel Ernis Jan Ernis Jan a Ermisová Ludmila Ermisová Ludmila	430/20	152
Brechbühl Petra Dohnal Karel Ernis Jan Ernis Jan a Ermisová Ludmila Ermisová Ludmila	630/68	677
Brechbühl Petra	430/75	5394
Brechbühl Petra	430/74	4247
Brechbühl Petra	430/46	152
Sobotík František	430/72	6172
Král Miroslav Král Vladimír Ing.	430/71	5078
Cváčková Jana	430/70	661
Kresta Michal a Krestová Andrea	430/58	2753

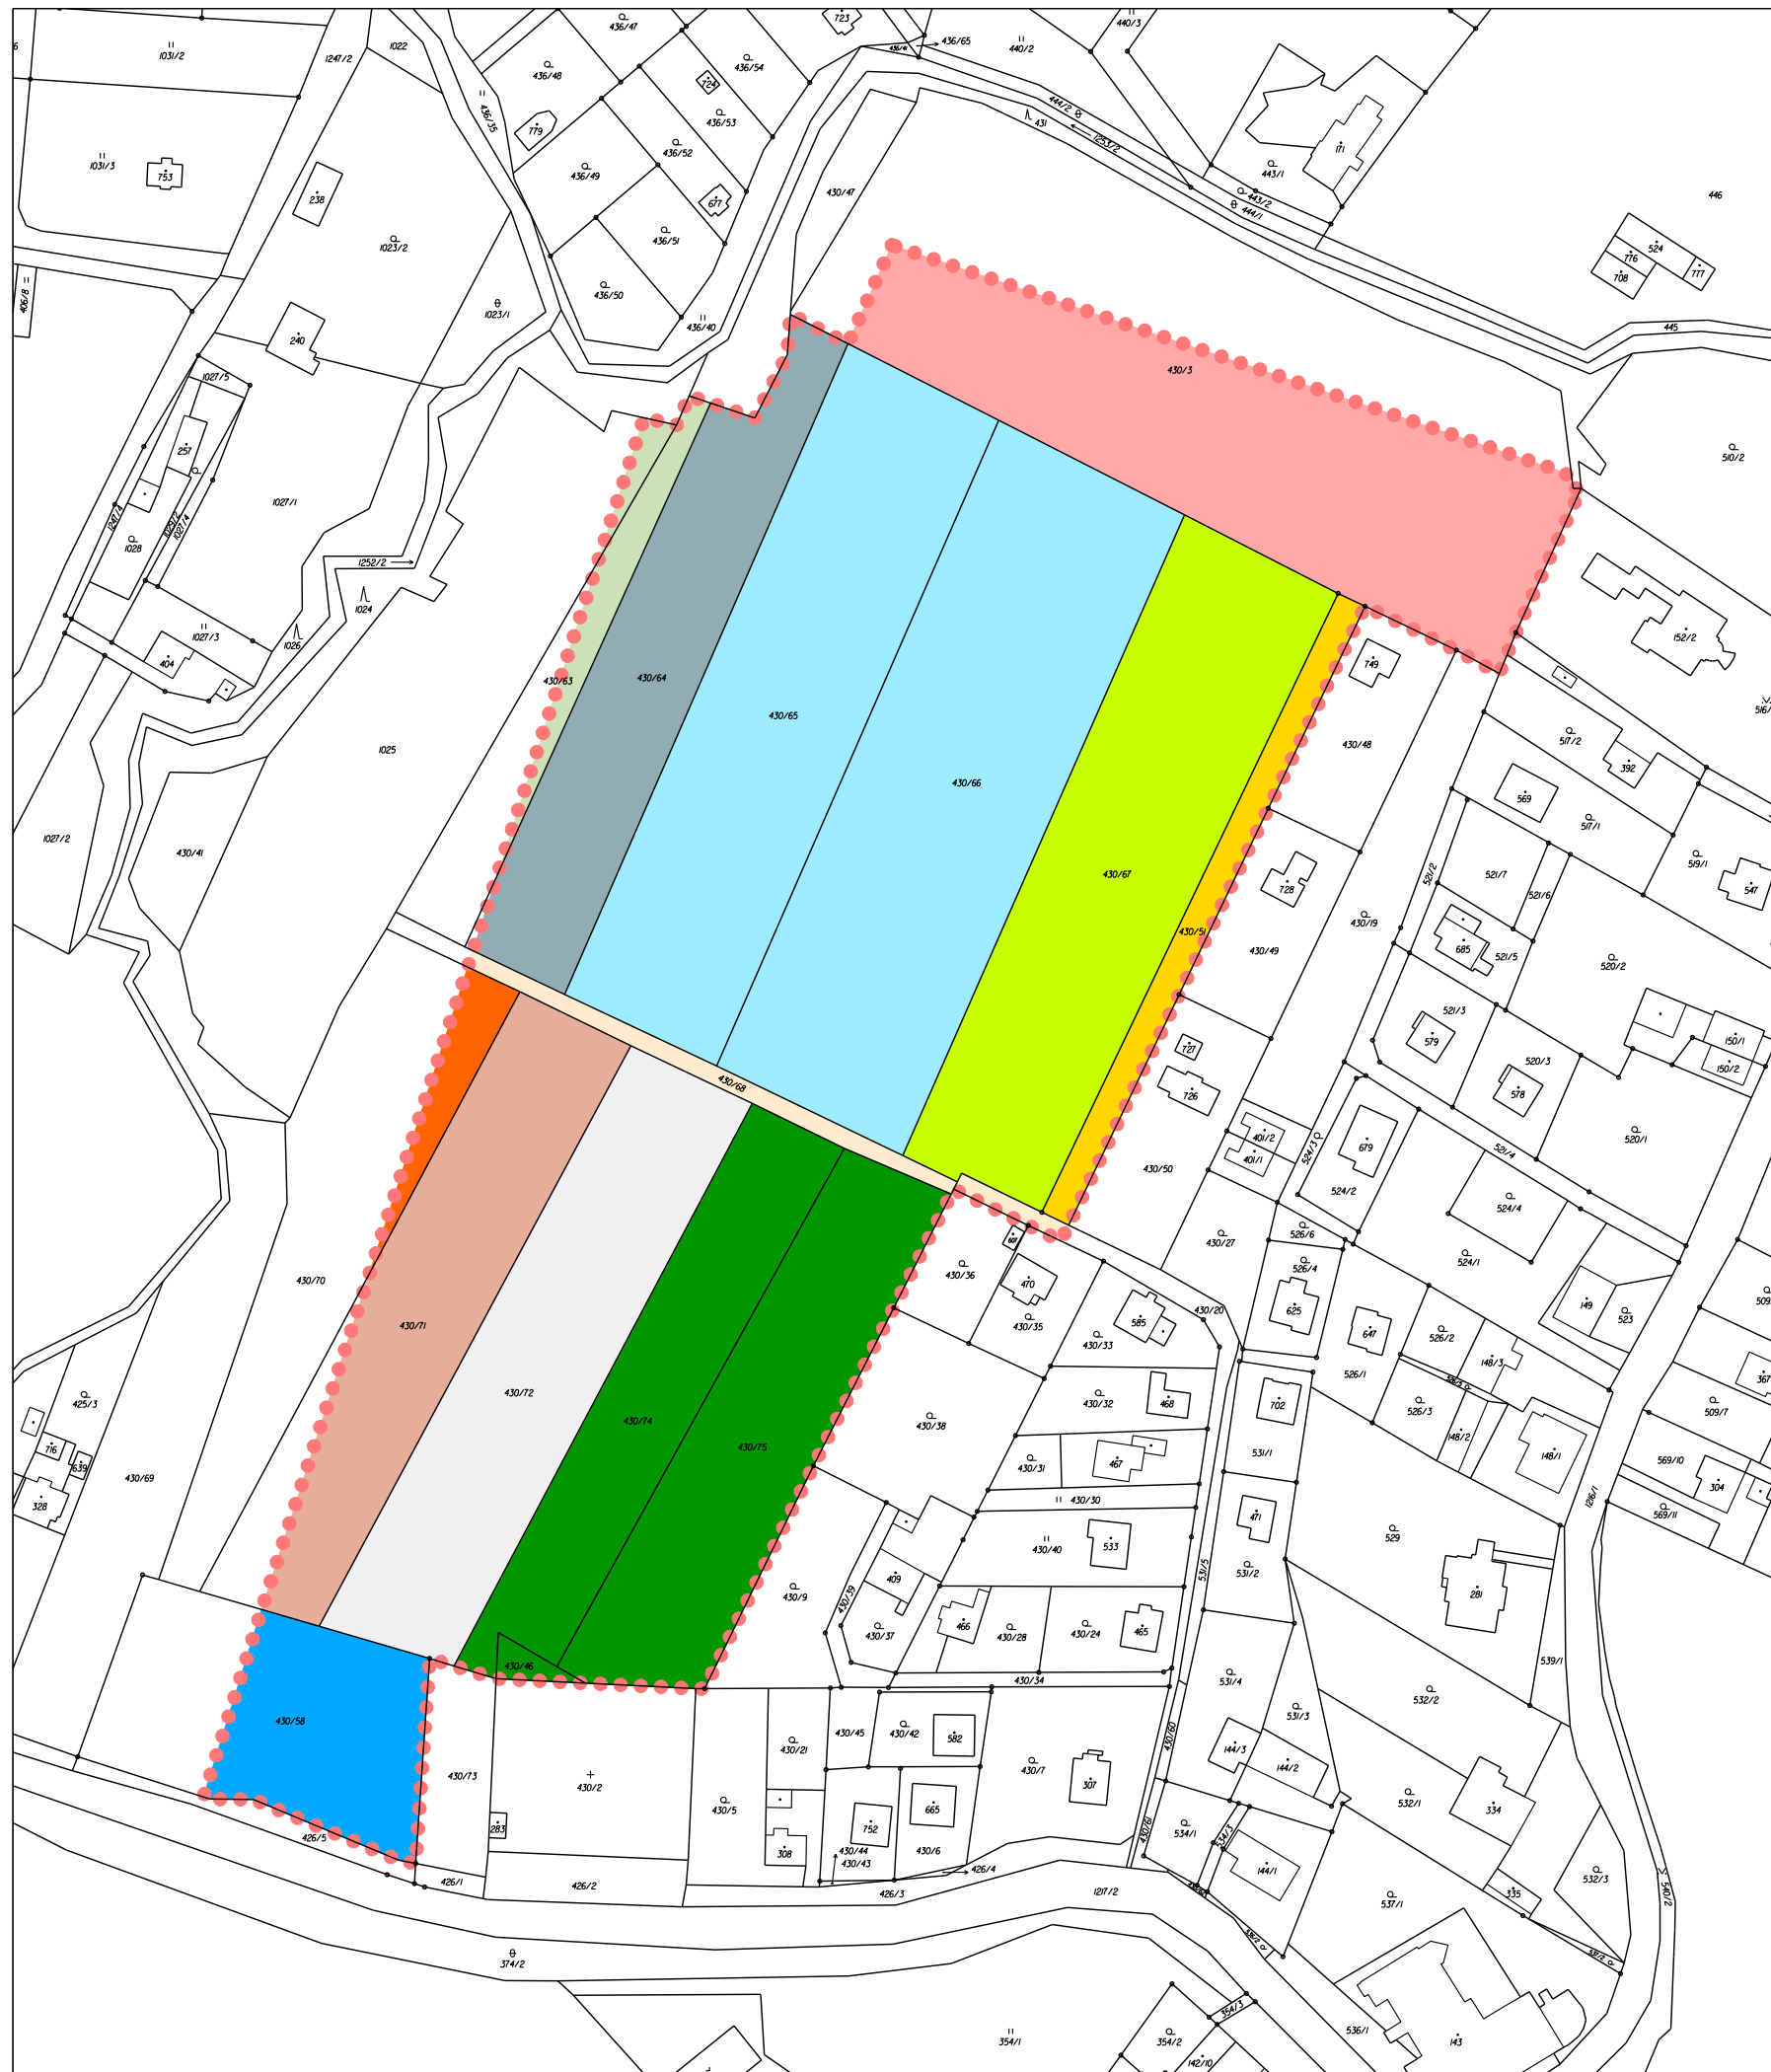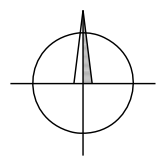

PROJEKTOVÁ ČINNOST, URBANISMUS, ÚZEMNÍ PLÁNOVÁNÍ, EKOLOGIE, GIS
URBANISTICKÉ STŘEDISKO OSTRAVA, s.r.o.
 Spartakovců 3, Ostrava-Poruba, 70800 tel: 596 939 530, 596 939 531

ZODP.PROJEKTANT :	ING.ARCH.VLADIMÍRA FUSKOVÁ
ZPRACOVATEL :	ING.ARCH.V. FUSKOVÁ, ING. V. ŠKVAIN, ING. J. ŠKVAIN, ING. M. SOCHOROVÁ
OBJEDNATEL :	OBEC HLUBOČEC
DATUM :	ŘÍJEN 2012