



### PLOCHY S ROZDÍLNÝM ZPŮSOBEM VYUŽITÍ


STAV	NÁVRH	
SO	SO	PLOCHY SMÍŠENÉ OBYTNÉ
MK		PLOCHY MÍSTNÍCH A VEŘEJNĚ PŘÍSTUPNÝCH ÚČELOVÝCH KOMUNIKACÍ

### HRANICE

STAV	NÁVRH	
		HRANICE ZASTAVĚNÉHO ÚZEMÍ K 1. 8. 2021
		HRANICE ZASTAVĚNÉHO ÚZEMÍ K 14. 4. 2023
	SZ1	ZASTAVITELNÉ PLOCHY S OZNAČENÍM (ČÍSLO ZMĚNY / OZNAČENÍ ZASTAVITELNÉ PLOCHY)

### DOPRAVNÍ INFRASTRUKTURA

STAV	NÁVRH	
		MÍSTNÍ A ÚČELOVÉ KOMUNIKACE

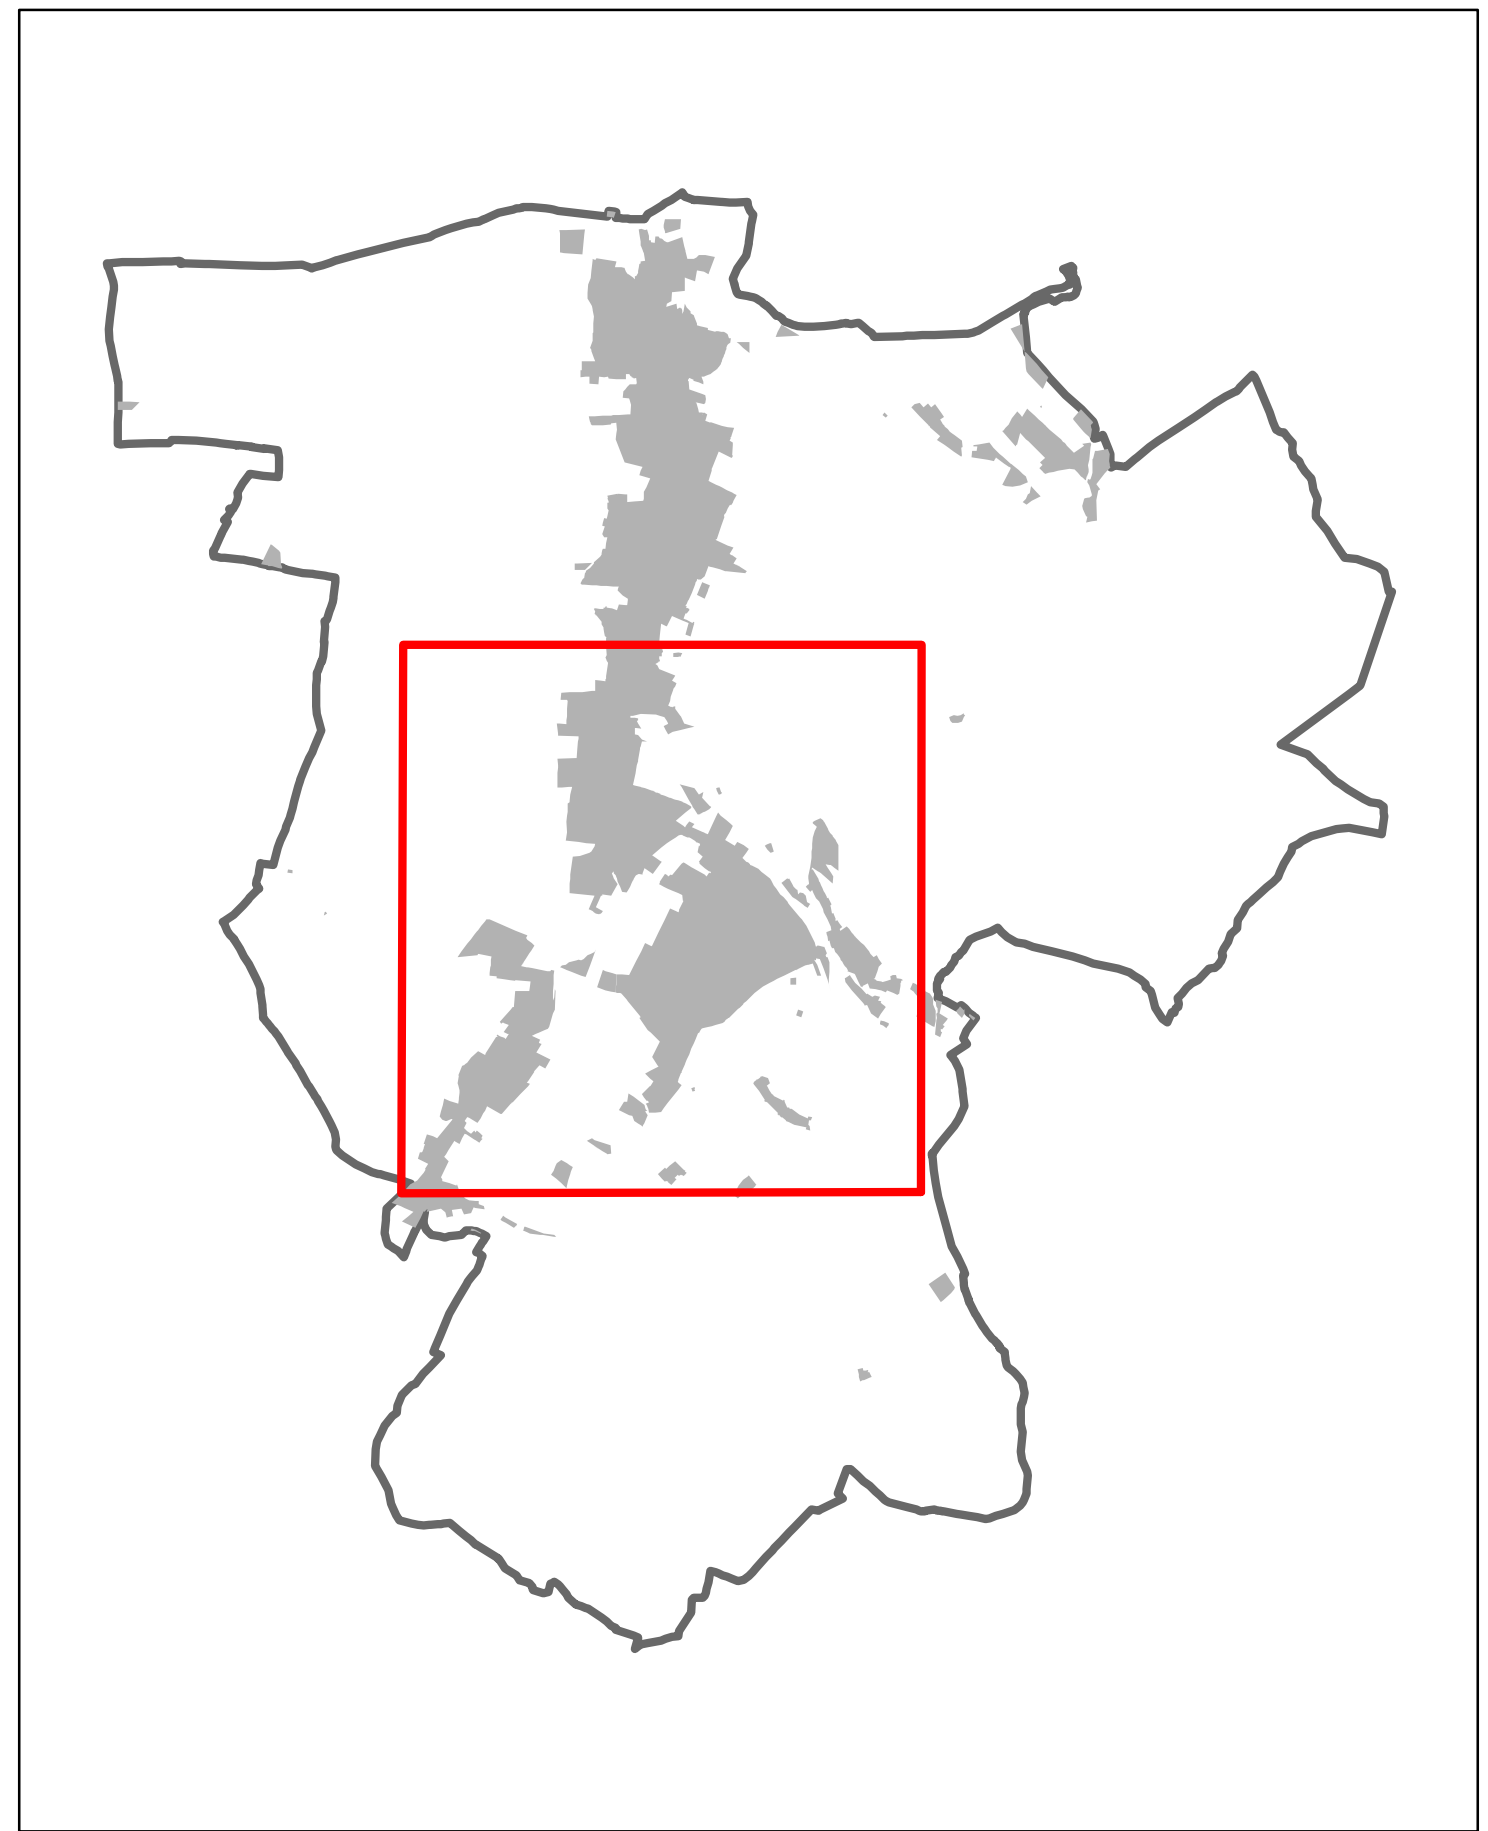

<b>ZMĚNA Č. 3 ÚZEMNÍHO PLÁNU HUKVALDY</b>	
<b>NÁVRH – GRAFICKÁ ČÁST</b>	
<b>NÁVRH PRO VEŘEJNÉ PROJEDNÁNÍ – 2023</b>	
Objednatel:	Obec Hukvaldy
Pořizovatel:	Magistrát města Frýdku-Místku
Zhotovitel:	Institut regionálních informací, s.r.o.
Osoba oprávněná podle zvláštního právního předpisu k projektové činnosti ve výstavbě: Ing. arch. Michal Hadlač	
Číslo autorizace:	03 497
Projektanti:	Mgr. Jakub Kura Mgr. Radmila Hadlačová
<small>Otisk autorizačního razítka</small>	
<b>HLAVNÍ VÝKRES</b>	1 : 5 000 <b>A2</b>

