



**PLOCHY S ROZDÍLNÝM ZPŮSOBEM VYUŽITÍ**


- |      |       |  |
|------|-------|--|
| STAV | NÁVRH |  |
|      |       | PLOCHY SMÍŠENÉ OBYTNÉ                                      |
|      |       | PLOCHY MÍSTNÍCH A VEŘEJNĚ PŘÍSTUPNÝCH ÚČELOVÝCH KOMUNIKACÍ |

**HRANICE**

- |      |       |   |
|------|-------|---|
| STAV | NÁVRH |   |
|      |       | HRANICE ZASTAVĚNÉHO ÚZEMÍ K 1. 8. 2021  |
|      |       | HRANICE ZASTAVĚNÉHO ÚZEMÍ K 14. 4. 2023   |
|      |       | ZASTAVITELNÉ PLOCHY S OZNAČENÍM<br>(ČÍSLO ZMĚNY / OZNAČENÍ ZASTAVITELNÉ PLOCHY) |

**DOPRAVNÍ INFRASTRUKTURA**

- |      |       |                             |
|------|-------|-----------------------------|
| STAV | NÁVRH |                             |
|      |       | MÍSTNÍ A ÚČELOVÉ KOMUNIKACE |

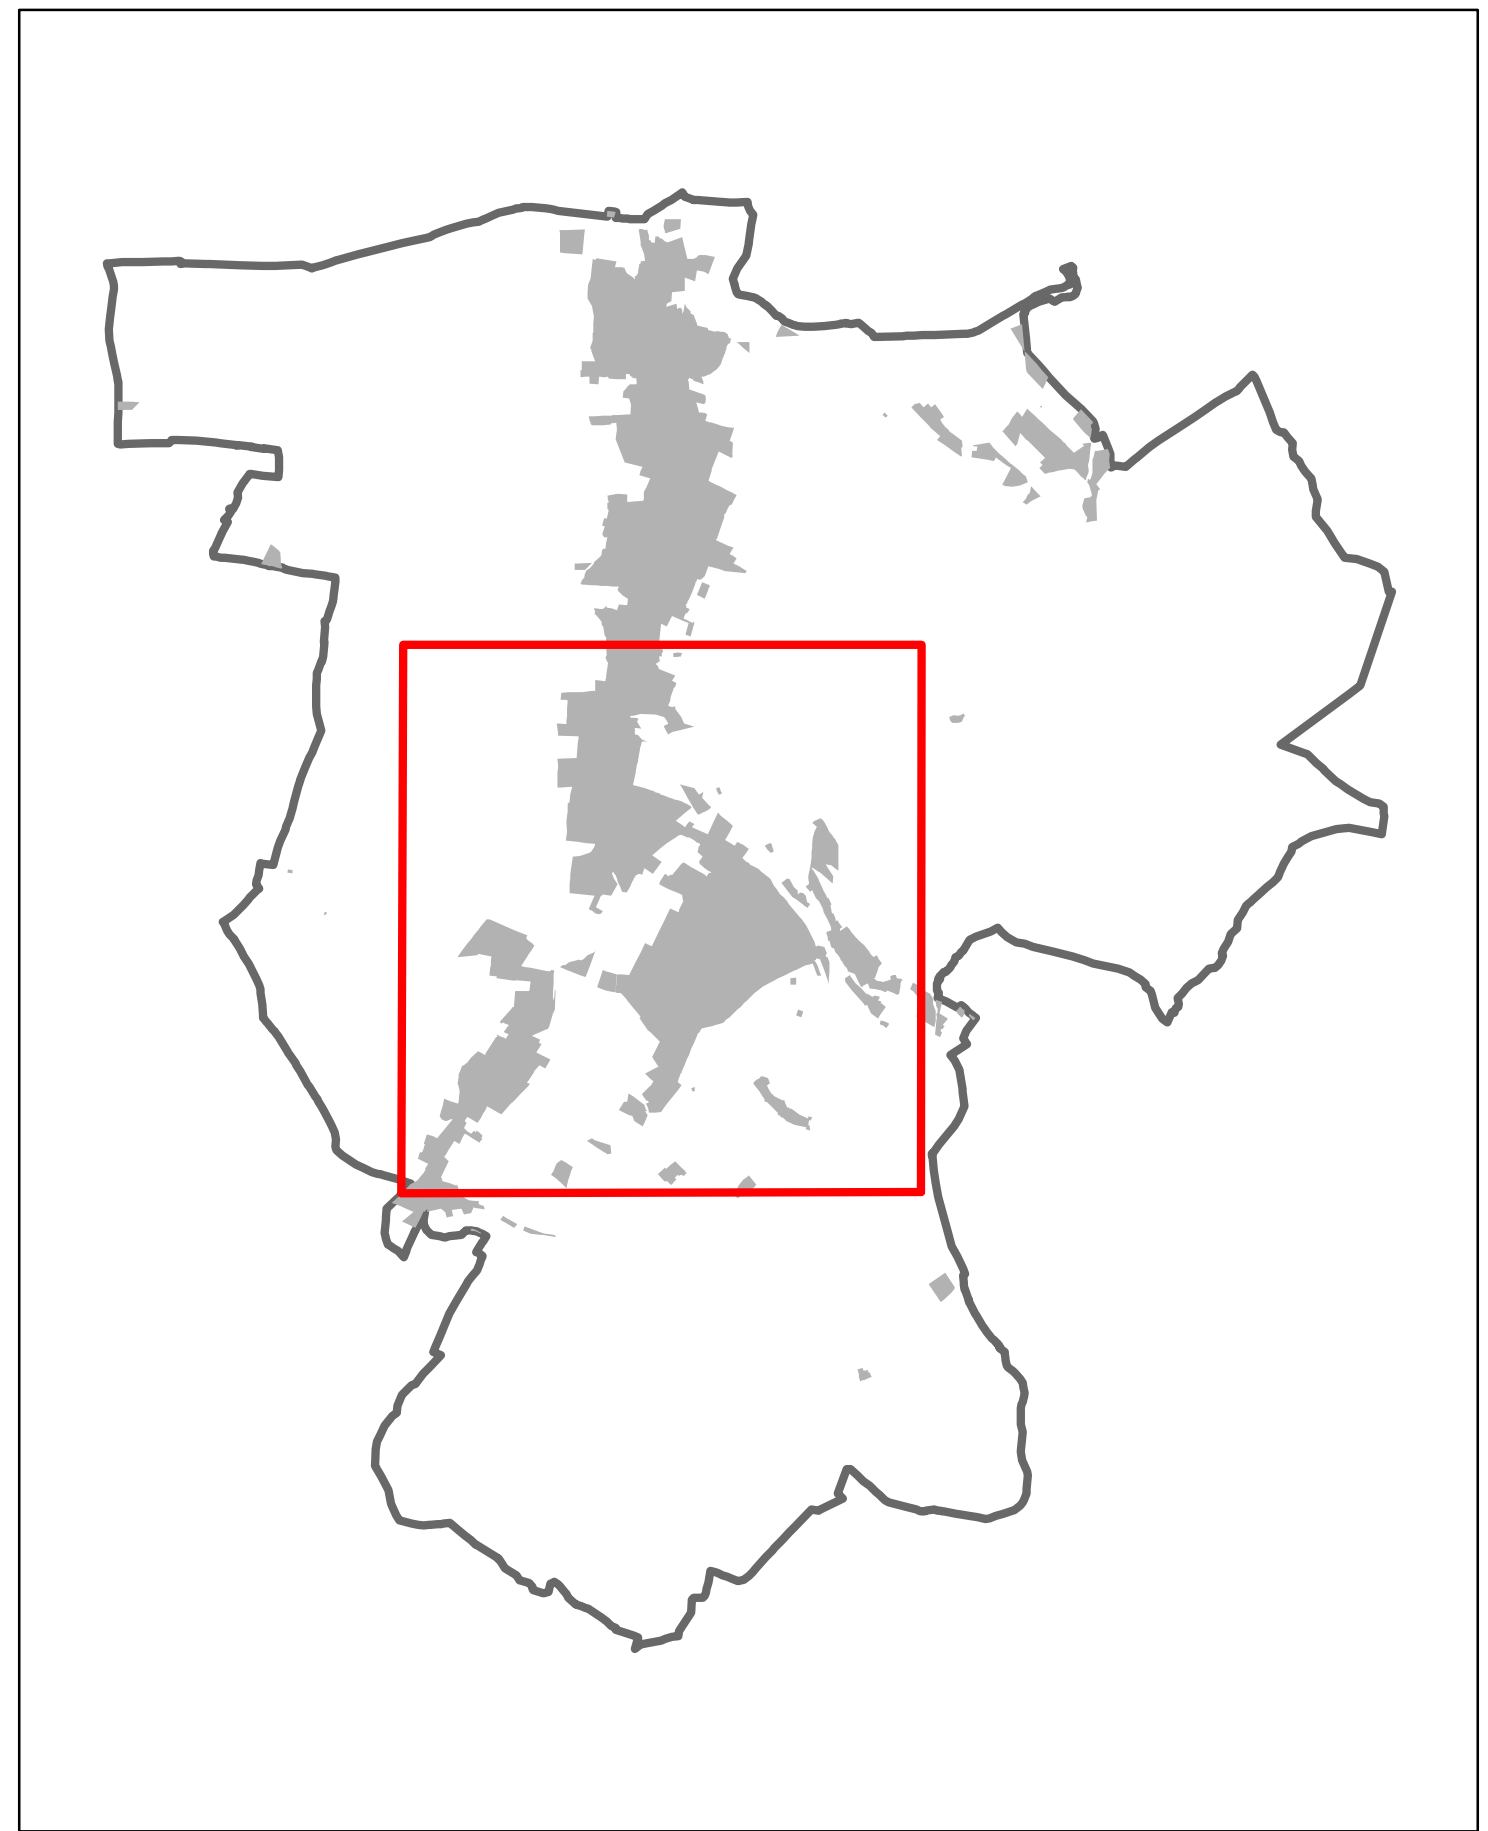

<b>ZMĚNA Č. 3 ÚZEMNÍHO PLÁNU HUKVALDY</b>	
<b>NÁVRH – GRAFICKÁ ČÁST</b>	
<b>NÁVRH PRO VEŘEJNÉ PROJEDNÁNÍ – 2023</b>	
Objednatel:	Obec Hukvaldy
Pořizovatel:	Magistrát města Frýdku-Místku
Zhotovitel:	Institut regionálních informací, s.r.o.
Osoba oprávněná podle zvláštního právního předpisu k projektové činnosti ve výstavbě:	Ing. arch. Michal Hadlač
Číslo autorizace:	03 497
Projektanti:	Mgr. Jakub Kura Mgr. Radmila Hadlačová
<small>Otisk autorizačního razítka</small>	
<b>ENERGETIKA, SPOJE</b>	1 : 5 000 <b>A5</b>