


Hukvaldy - kanalizace Sekce č. 1

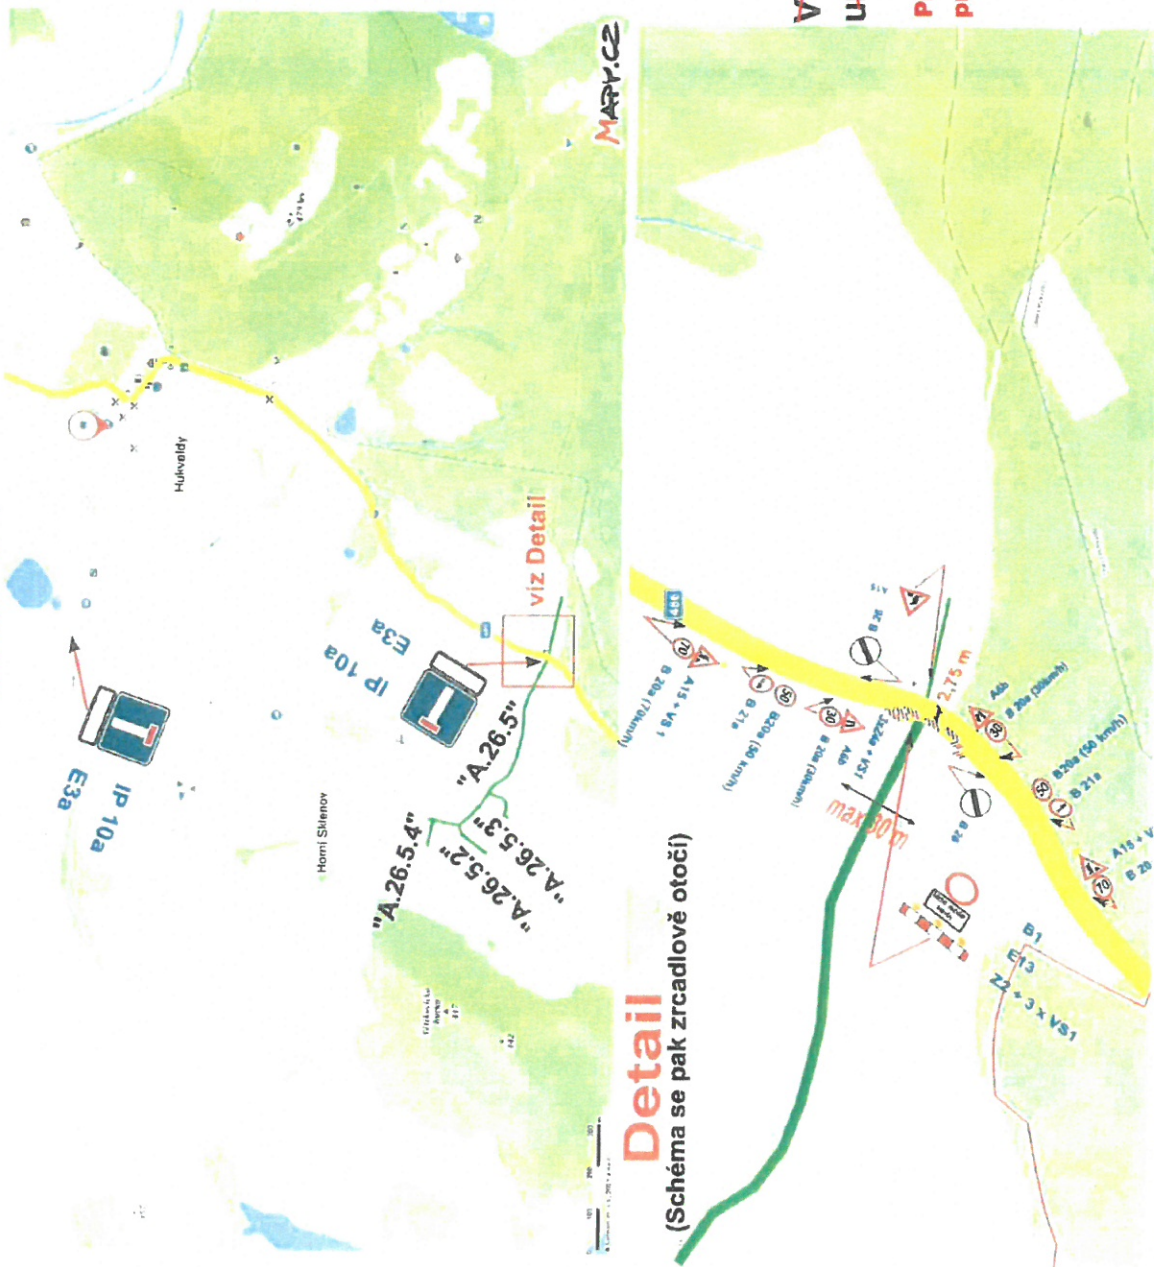


05-05-2021

MAGISTRÁT

města Frýdku-Místku

č.j.: MUFM 628/2/2021

B1
E13
Z2 + 3 x V51
IP 10a
E3a

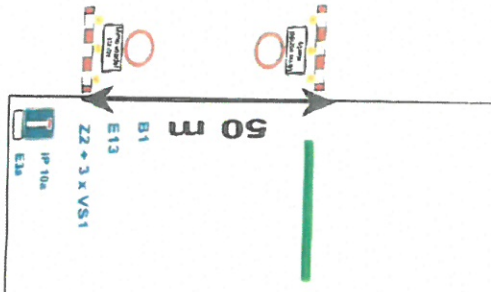

V případě potřeby bude zajištěn a umožněn průjezd vozidel IZS!

Pracovním místem (uzavírkou), musí být vždy zajištěn průjezd vozidům IZS (Integrovaný záchranný systém)!!

05-05-2021

MAGISTRÁT

města Frýdku-Místku

5.1

k č.j. MKF 62810/2021

Hukvaldy - kanalizace Sekce č. 5a



Na společném sloupku budou společně umístěny zákazové značky (č. B 20a, č. B 21a) a výstražné značky (č. A6b, č. A15).

Hukvaldy - kanalizace Sekce č. 5b

05 -05- 2021

MAGISTRÁT

města Frýdku-Místku

ic č.j. MAFM 62812/2021⁵¹



Na společném sloupku budou společně umístěny zákazové značky (č. B 20a, č. B 21a) a výstražné značky (č. A6b, č. A15).

Pracovním místem (uzavírkou), musí být vždy zajištěn průjezd vozidlům IZS (Integrovaný záchranný systém)!!


Hukvaldy - kanalizace Sekce č. 10

05-05-2021


MAGISTRÁT

města Frýdku-Místku

č.j. MFM 62812/2021

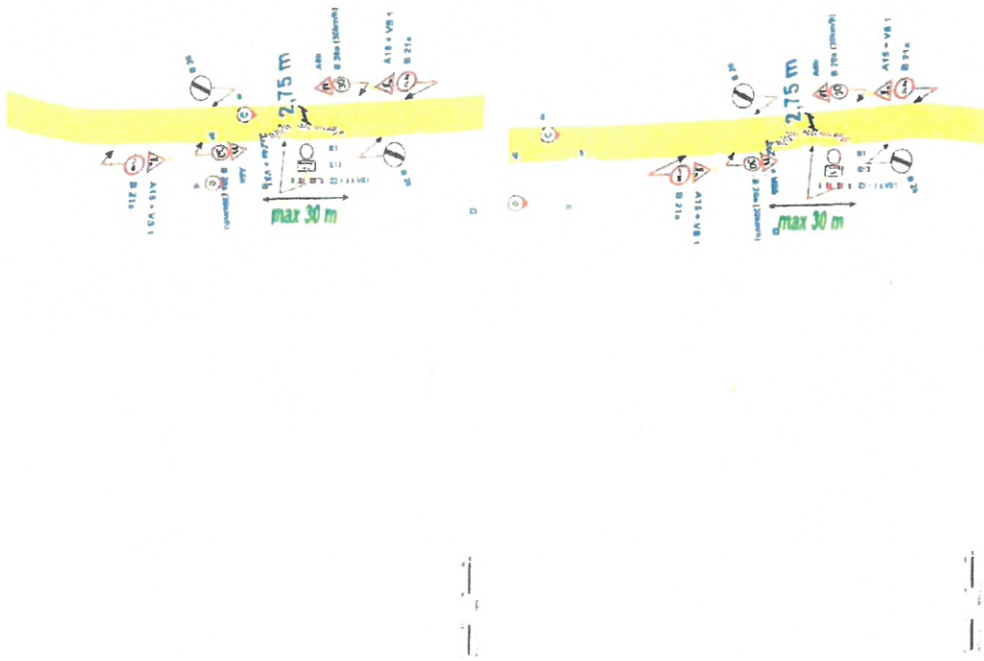


V případě potřeby bude zajištěn a umožněn průjezd vozidel IZS!

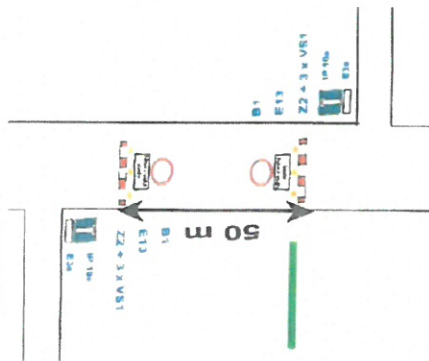

Na společném sloupku budou společně umístěny zákazové značky (č. B 20a, č. B 21a) a výstražné značky (č. A6b, č. A15).

Hukvaldy - kanalizace Sekce č. 11

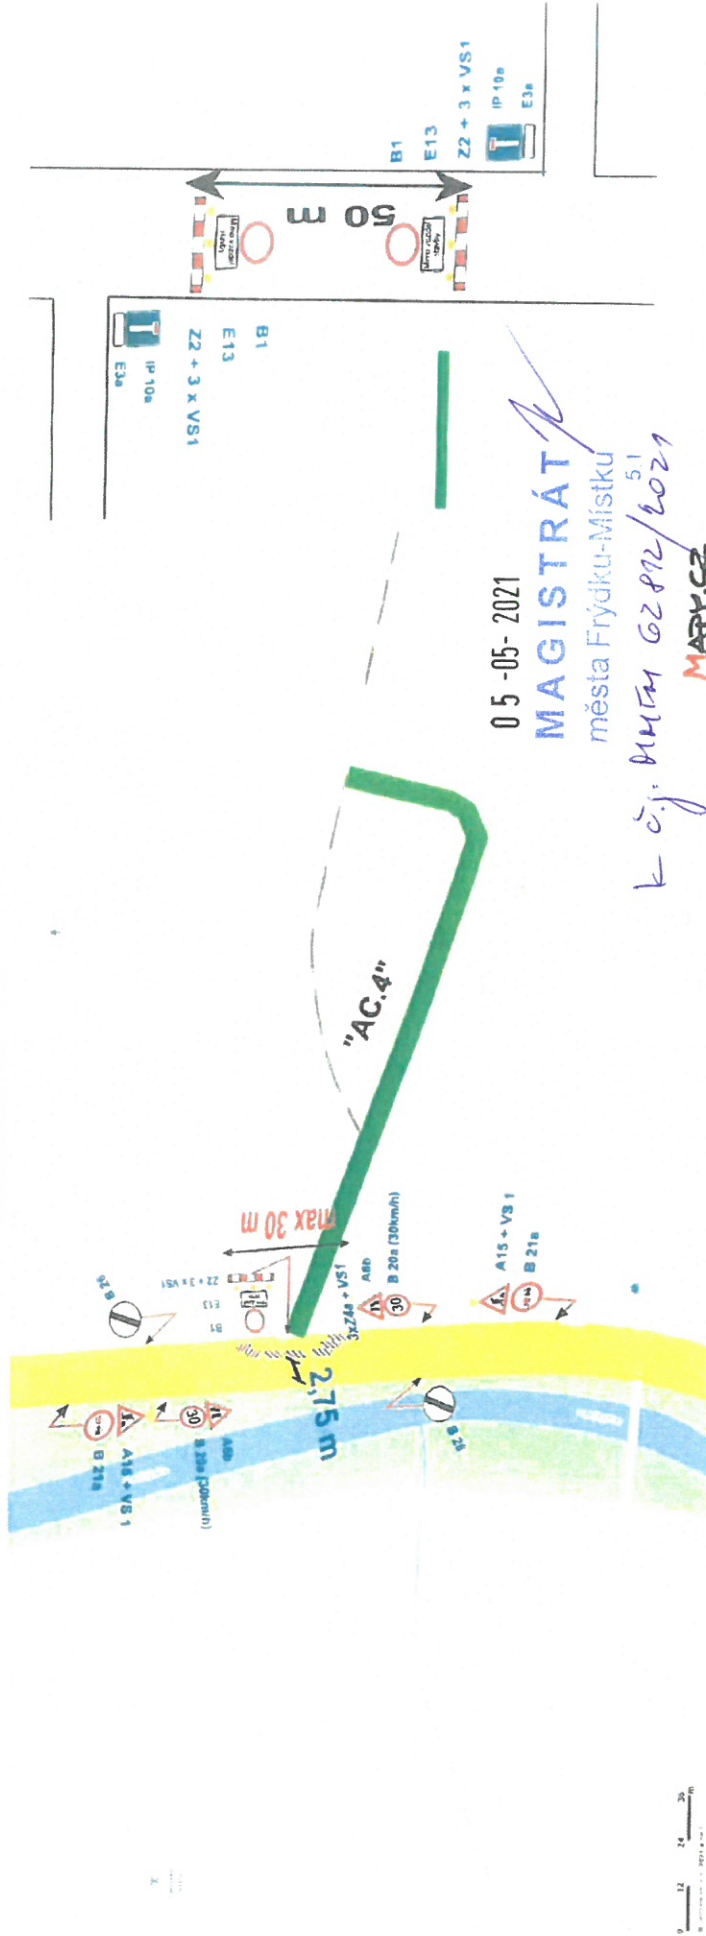

V případě potřeby bude zajištěn a umožněn průjezd vozidel IZS!

Pracovním místem (uzavírkou), musí být vždy zajištěn průjezd vozidlům IZS (Integrovaný záchranný systém)!!

Na společném sloupku budou společně umístěny zákazové značky (č. B 20a, č. B 21a) a výstražné značky (č. A6b, č. A15).

Hukvaldy - kanalizace
Sekce č. 12



Na společném sloupku budou společně umístěny zákazové značky (č. B 20a, č. B 21a) a výstražné značky (č. A6b, č. A15).

Pracovním místem (uzavírkou), musí být vždy zajištěn průjezd vozidlem IZS (Integrovaný záchranný systém)!!

05-05-2021

MAGISTRÁT

města Frýcku-Místku

lc č.j. MKM 6282/2021

Hukvaldy - kanalizace Sekce č. 14a




05-05-2021
MAGISTRÁT
města Frýdku-Místku
k č.j. MFM 62812/2021

0 25 50 75
M 1:200

Na sil. č. II/486 musí být obousměrně doplněny zákazové značky č. B 20a, č. B 21a!!!



Hukvaldy - kanalizace Sekce č. 14b

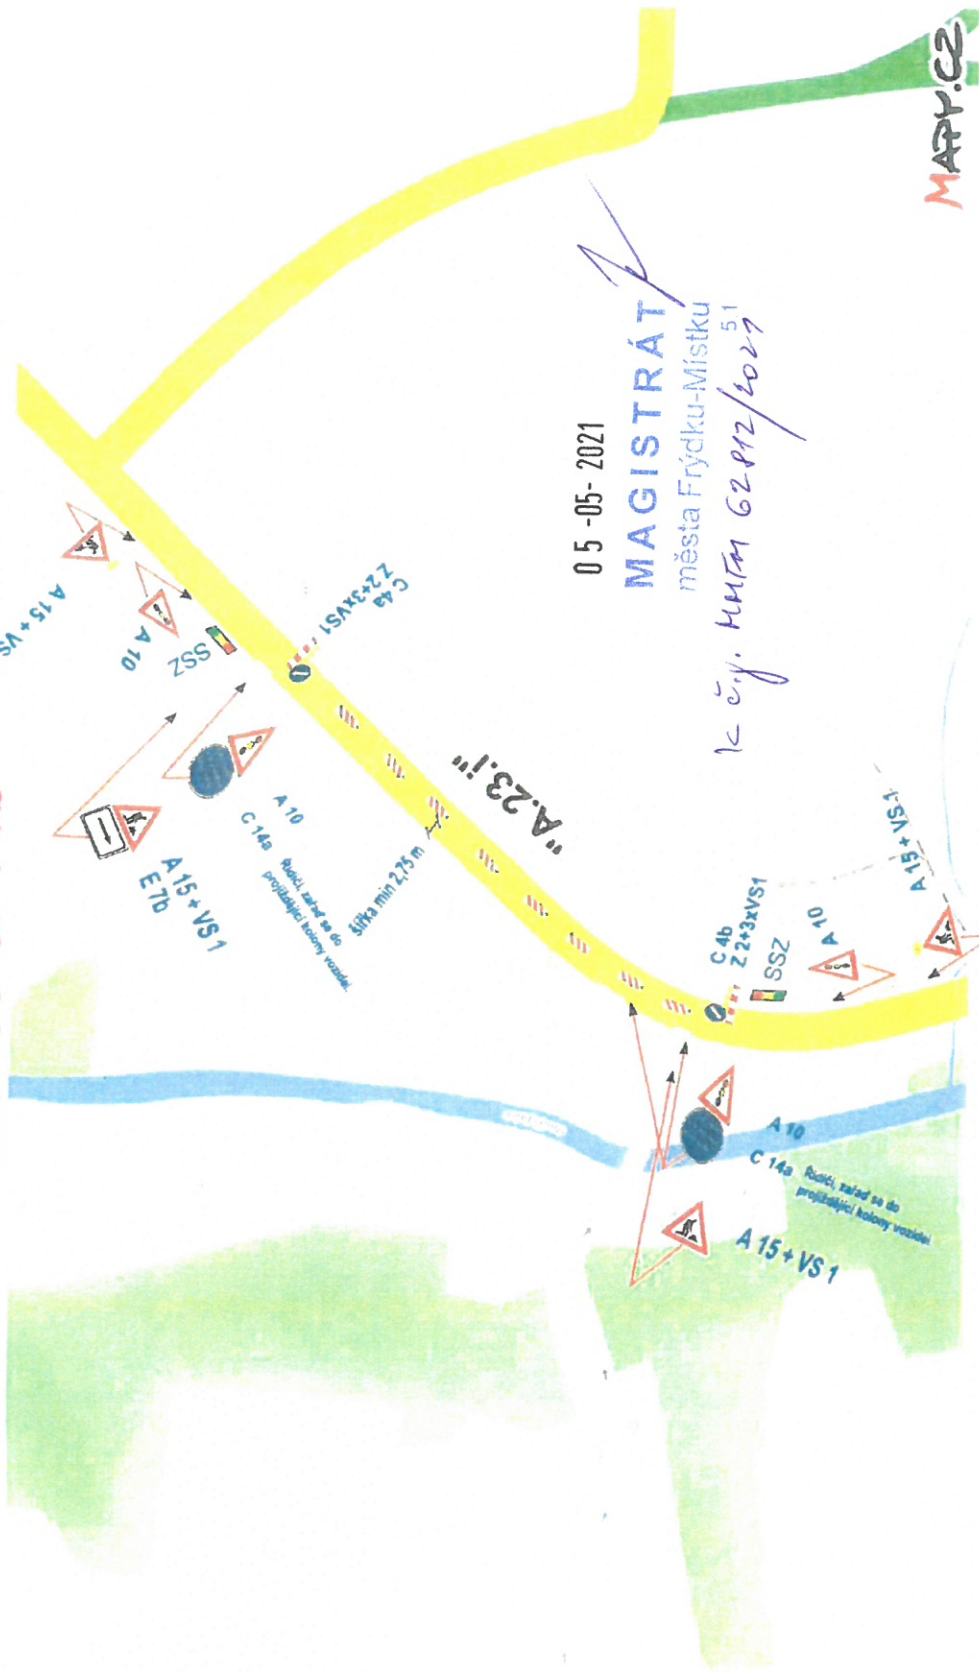

05-05-2021

MAGISTRÁT

města Frýdku-Místku

51

ke č.j. M/174 62.812/2021

0 25 50 75 m

Na sil. č. III/486 musí být obousměrně doplněny zákazové značky č. B 20a, č. B 21a!!!

MARY.CZ

Pracovním místem (uzavírkou), musí být vždy zajištěn průjezd vozidlům IZS (Integrovaný záchranný systém)!!

Hukvaldy - kanalizace Sekce č. 15



V případě potřeby bude zajištěn a umožněn průjezd vozidlům IZS!

Na společném sloupku budou společně umístěny zákazové značky (č. B 20a, č. B 21a) a výstražné značky (č. A6b, č. A15).

05-05-2021

MAGISTRÁT


města Frýdku-Místku

5.1

ke č.j. M4F4 62812/2021

Pracovním místem (uzavírkou), musí být vždy zajištěn průjezd vozidlům IZS (Integrovaný záchranný systém)!!

Hukvaldy - kanalizace Sekce č. 17

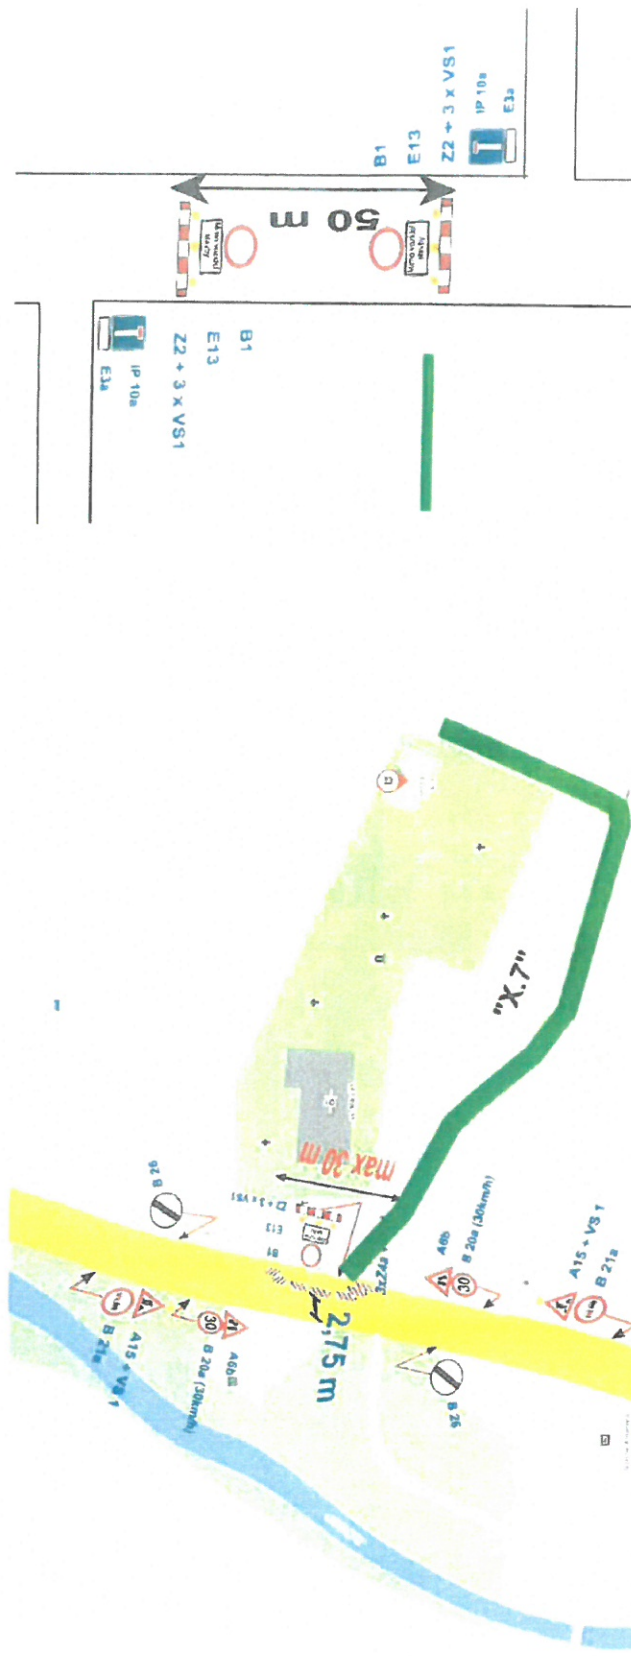

05-05-2021

MAGISTRÁT

města Frýdku-Místku

č. j. MMTM 02/P12/2021⁵¹

~~V případě potřeby bude zajištěn a umožněn průjezd vozidel IZS!~~

Na společném sloupku budou společně umístěny zákazové značky (č. B 20a, č. B 21a) a výstražné značky (č. A66b, č. A15).