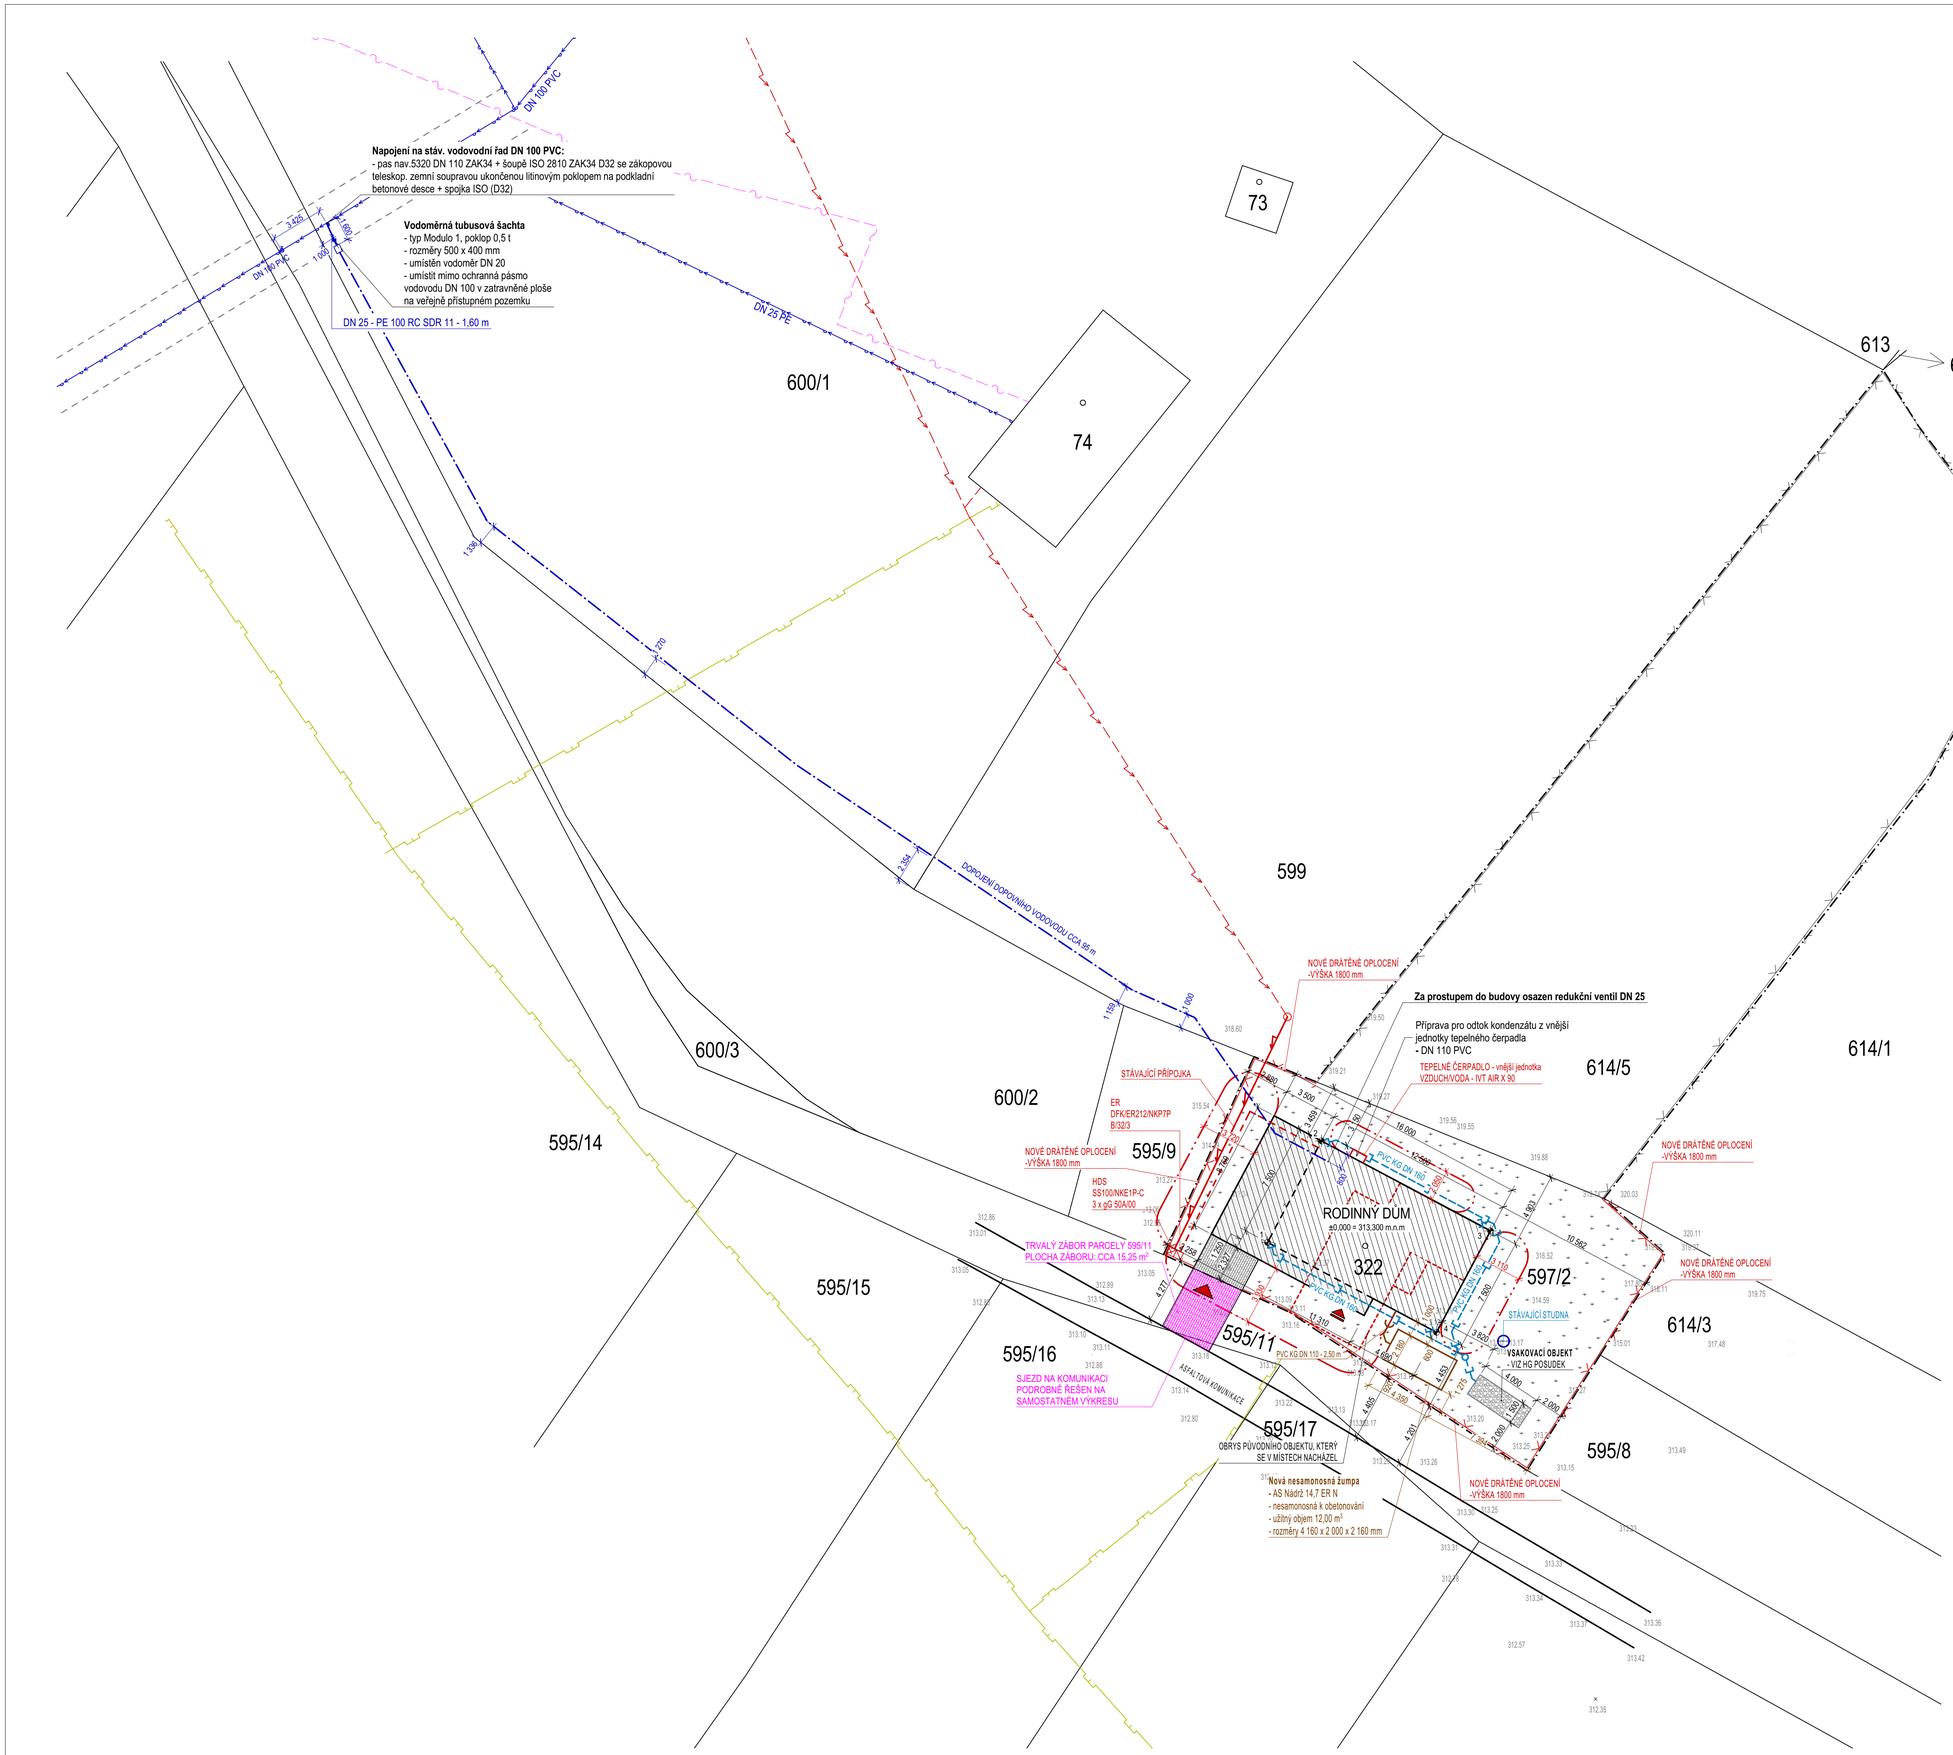

IDENTIFIKAČNÍ ÚDAJE

POČET PODLAŽÍ	2
MAXIMÁLNÍ VÝŠKA NAD TERÉNEM	9,2 m
PLOCHA POZEMKU	457 m²
ZASTAVĚNÁ PLOCHA OBJEKTU	134,14 m²
UŽITKOVÁ PLOCHA	212,91 m²
OBESTAVĚNÝ PROSTOR	1 039,5 m³

VÝPIS PARCEL DOTČENÝCH STAVBOU

Č.PARCELY	DRUH POZEMKU	VLASTNICKÉ PRÁVO	VÝMĚRA
st. 322	ZASTAVĚNÁ PLOCHA A NÁDVOŘÍ	Kuběna Michael, č. p. 72, 73946 Hukvaldy	71 m²
597/2	ZAHRADA	Kuběna Michael, č. p. 72, 73946 Hukvaldy	386 m²

VÝPIS SOUSEDNÍCH PARCEL

Č.PARCELY	DRUH POZEMKU	VLASTNICKÉ PRÁVO	VÝMĚRA
614/5	TRVALÝ TRAVNÍ POROST	Kuběna Michael, č. p. 72, 73946 Hukvaldy	1077 m²
595/11	OSTATNÍ PLOCHA	Kovai Drahoslav, č. p. 74, 73946 Hukvaldy 4/44 Kuběna Alois, č. p. 72, 73946 Hukvaldy 4/44 Obec Hukvaldy, č. p. 3, 73946 Hukvaldy 36/44	1349 m²
595/9	ZAHRADA	Kuběna Alois, č. p. 72, 73946 Hukvaldy	111 m²
599	ORNÁ PŮDA	Kuběna Alois, č. p. 72, 73946 Hukvaldy	1785 m²
614/1	TRVALE TRAVNÍ POROST	SJM Mozdřeň Miroslav a Mozdřeňová Blanka, Lumírova 487/7, Výškovice, 70030 Ostrava	25187 m²
614/3	OSTATNÍ PLOCHA	Trubak Jeannette Nicole, Aesch 4147, Gwidem 4, Švýcarsko 1/2 Trubak-Kaufmann Edith Gerda, Aesch 4147, Gwidem 4, Švýcarsko 1/2	1450 m²
595/8	TRVALÝ TRAVNÍ PORST	Trubak Jeannette Nicole, Aesch 4147, Gwidem 4, Švýcarsko 1/2 Trubak-Kaufmann Edith Gerda, Aesch 4147, Gwidem 4, Švýcarsko 1/2	1022 m²

LEGENDA STÁVAJÍCÍCH INŽENÝRSKÝCH SÍTÍ

- PLYNOVODNÍ ŘAD STL (GridServices, s.r.o.)
- SDĚLOVACÍ VEDENÍ (CETIN a.s.)
- NADZEMNÍ VEDENÍ NN (ČEZ DISTRIBUCE, s.r.o.)
- VODOVODNÍ ŘAD (SmVaK, a.s.)
- STÁVAJÍCÍ PŘÍPOJKA NN

LEGENDA NOVÝCH PŘÍPOJEK

- VODOVODNÍ PŘÍPOJKA - DN 25 PE 100 RC SDR 11 - DL. 1,60 m
- DOMOVNÍ VODOVOD - DN 25 PE 100 RC SDR 11 - DL. 88,60 m
- SPLAŠKOVÁ KANALIZACE - KG DN 110 - DL. 2,50 m
- DEŠŤOVÉ KANALIZACE - PVC KG DN 125/160 - DL. 36,30 m
- DOMOVNÍ ROZVOD ELEKTRO - CYKY -J 4x 10 V CHRÁNIČCE KF 09078 dl. 17,5 m

LEGENDA ZNAČEK

- HRANICE POZEMKU INVESTORA
- STAVAJÍCÍ DRÁTĚNÉ OPLOCENÍ
- NOVÉ DRÁTĚNÉ OPLOCENÍ - VÝŠKA 1 800 mm
- VSTUP DO OBJEKTU
- VSTUP NA POZEMEK
- STÁVAJÍCÍ PŘÍPOJKOVÝ PILÍŘ
- PODZEMNÍ HYDRANT
- POŽÁRNĚ NEBEZPEČNÝ PROSTOR

LEGENDA TERÉNNÍCH ÚPRAV

- OBJEKT RODINNÉHO DOMU, CELKOVÁ PLOCHA: 134,14 m² (PLOCHA RODINNÉHO DOMU: 93,75 m²) (PLOCHA KRYTÉHO STÁNÍ: 40,39 m²)
- BETONOVÁ ZÁMKOVÁ DLAŽBA, CELKOVÁ PLOCHA: 48,82 m²
- BETONOVÁ ZÁMKOVÁ DLAŽBA V KRYTÉM STÁNÍ, CELKOVÁ PLOCHA: 40,39 m²

Vypracoval: Ing. Filip Šajtar	Zodp. projektant: Ing. Martin Langer	Autorizovaný inženýr: Ing. Martin Langer	
Investor:	Kuběna Michael, Hukvaldy 72, 739 46	Formát:	841/594 mm
Místo stavby:	Hukvaldy ,Hukvaldy 739 46	Datum:	11/2022
Akce:	**RD Kuběna - Novostavba RD na par. č. 322,597/2 k. ú. Sklenov včetně inženýrských sítí a zpevněných ploch**	Stupeň PD:	Dokumentace pro vydání společného povolení
		Č. zakázky:	Z035
Část:	**C. Situační výkresy**		
Název výkresu:	**Koordinační situační výkres**	Měřítko: **1:200**	Číslo výkresu: **C.3**