Příloha je nedílnou součástí vydaného písemného vyjádření Policie ČR.

Příloha k č.j.: KRPT-21872-2/CJ-2023-070206

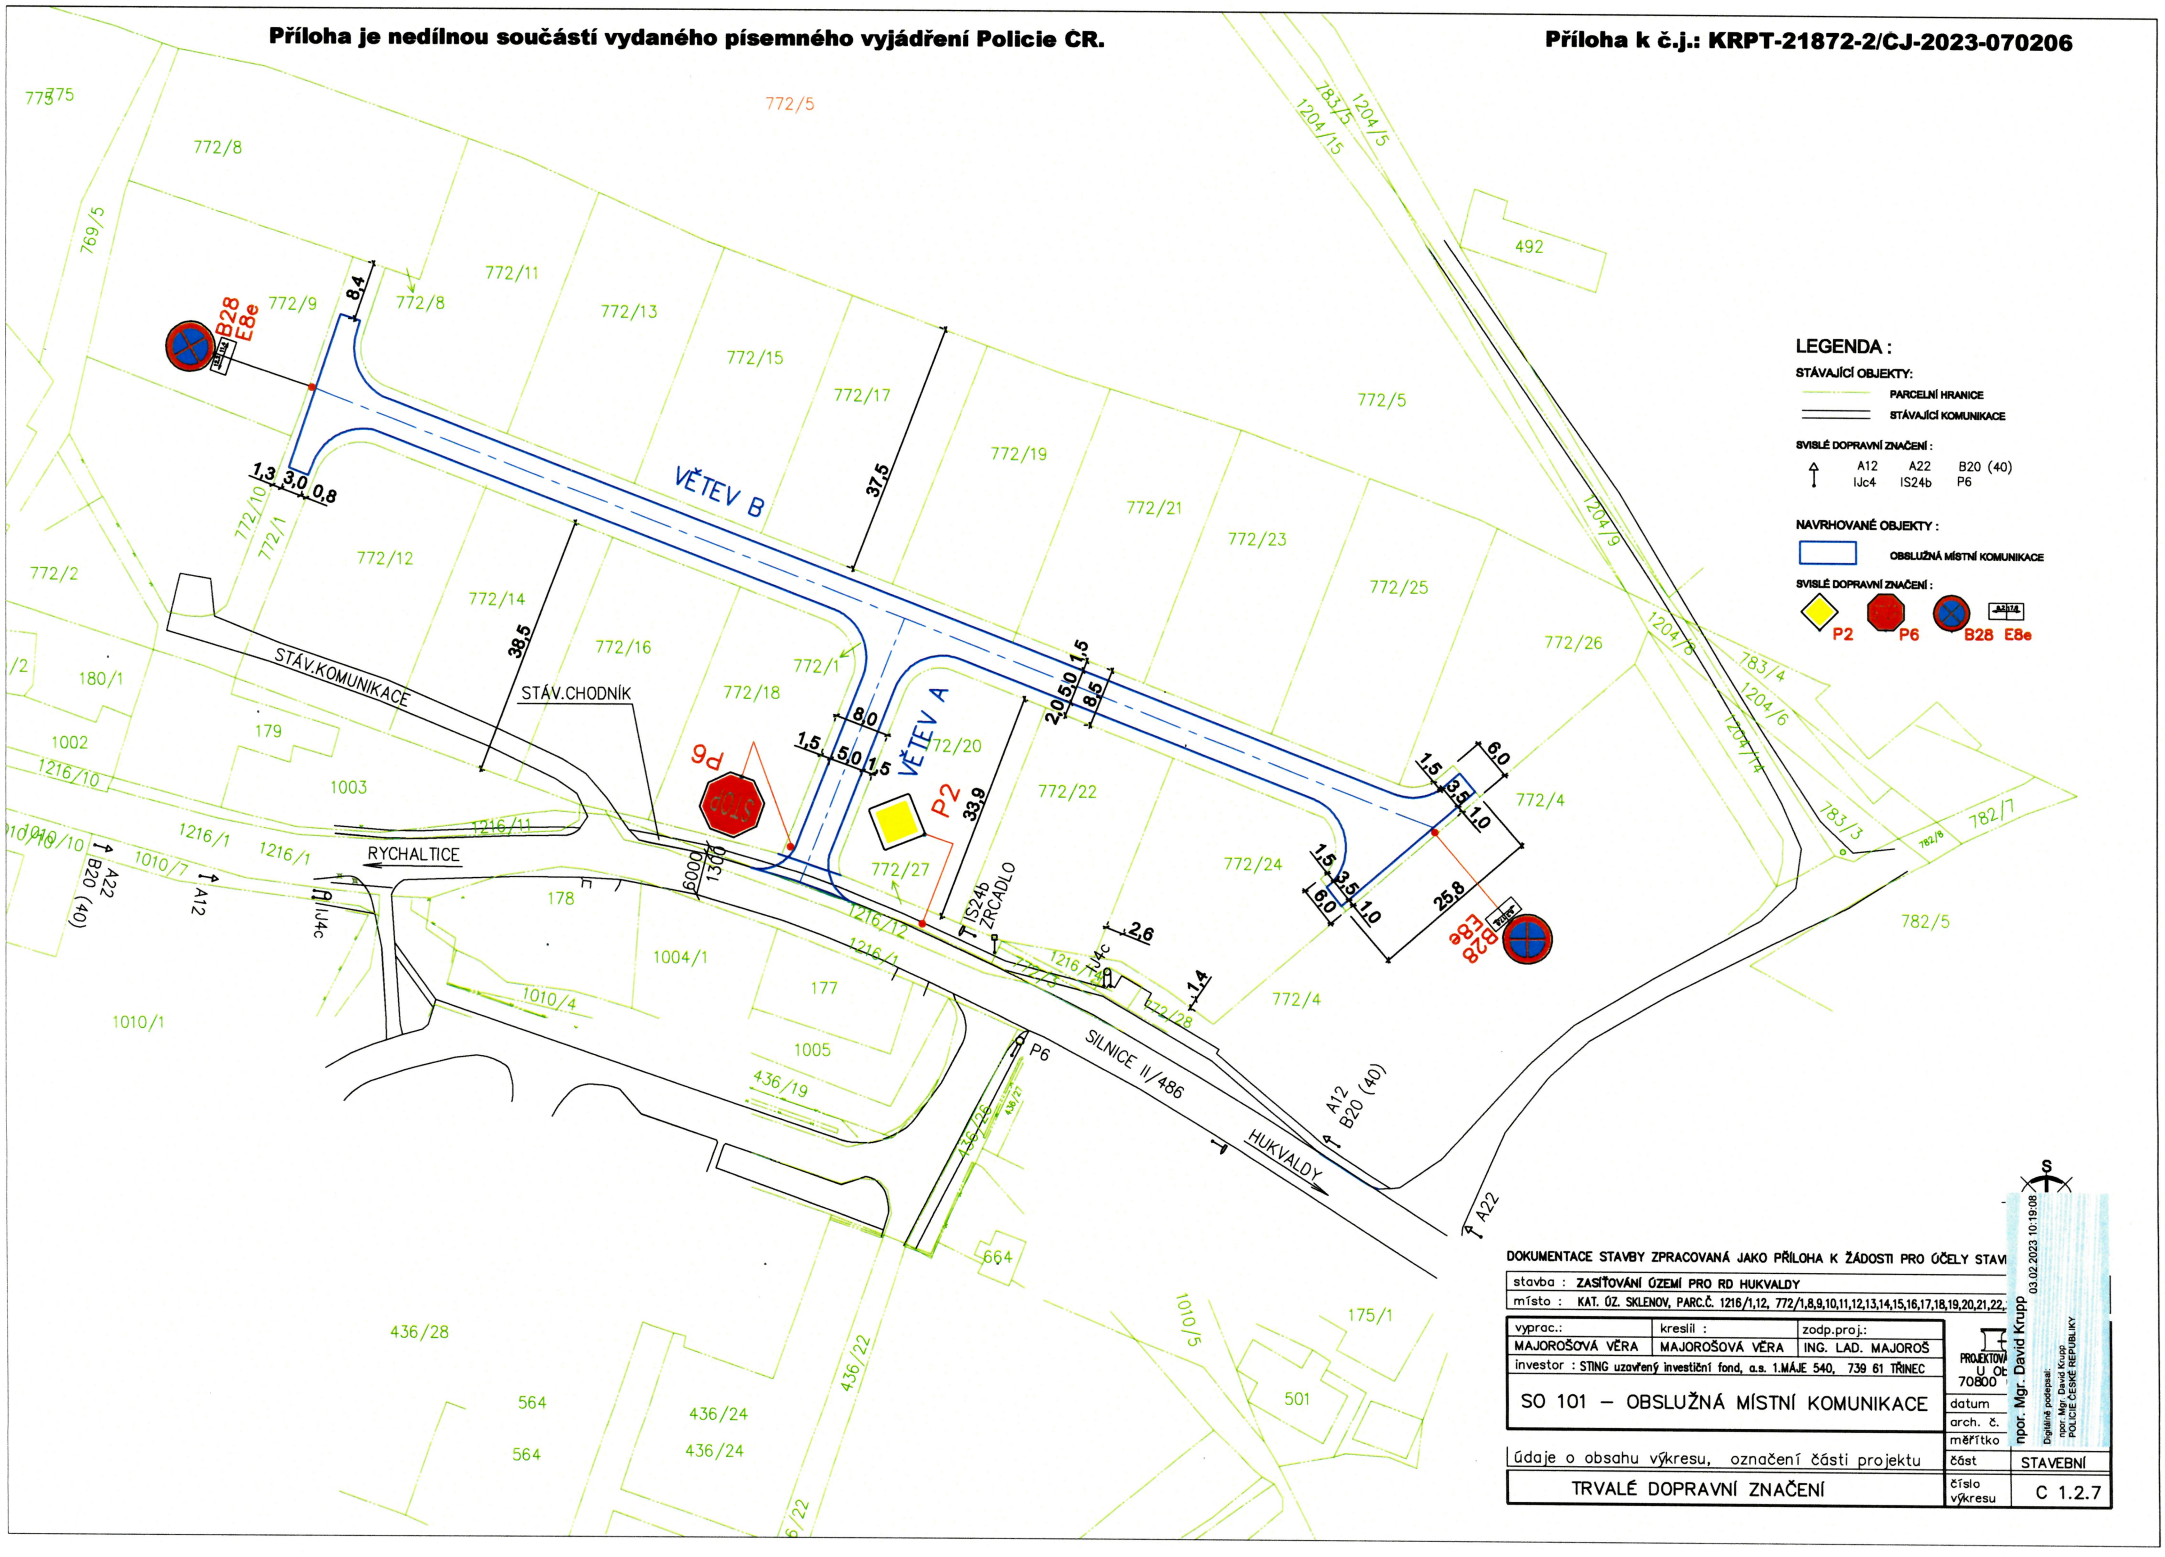

LEGENDA :

STÁVAJÍCÍ OBJEKTY:

PARCELNÍ HRANICE

STÁVAJÍCÍ KOMUNIKACE

SVISLÉ DOPRAVNÍ ZNAČENÍ :

A12 A22 B20 (40)
IJc4 IS24b P6

NAVRHOVANÉ OBJEKTY :

OBSLUŽNÁ MÍSTNÍ KOMUNIKACE

SVISLÉ DOPRAVNÍ ZNAČENÍ :

P2 P6 B28 E8e

DOKUMENTACE STAVBY ZPRACOVANÁ JAKO PŘÍLOHA K ŽÁDOSTI PRO ÚČELY STAVI

stavba :	ZASÍŤOVÁNÍ ÚZEMÍ PRO RD HUKVALDY
místo :	KAT. ÚZ. SKLENOV, PARC.Č. 1216/1,12, 772/1,8,9,10,11,12,13,14,15,16,17,18,19,20,21,22,

vyprac.: MAJOROŠOVÁ VĚRA	kreslil : MAJOROŠOVÁ VĚRA	zodp.proj.: ING. LAD. MAJOROŠ
investor : STING uzavřený investiční fond, a.s. 1.MÁJE 540, 739 61 TŘINEC		

PROJEKTOVÁ U Ot 70800

SO 101 – OBSLUŽNÁ MÍSTNÍ KOMUNIKACE

datum

arch. č.

měřítko

Údaje o obsahu výkresu, označení části projektu

část: STAVEBNÍ

TRVALÉ DOPRAVNÍ ZNAČENÍ

číslo výkresu: C 1.2.7

Digitálně podepsal: npor. Mgr. David Krupp POLICIE ČESKÉ REPUBLIKY 03.02.2023 10:19:08

npor. Mgr. David Krupp