


# Komplexní pozemkové úpravy Sklenov

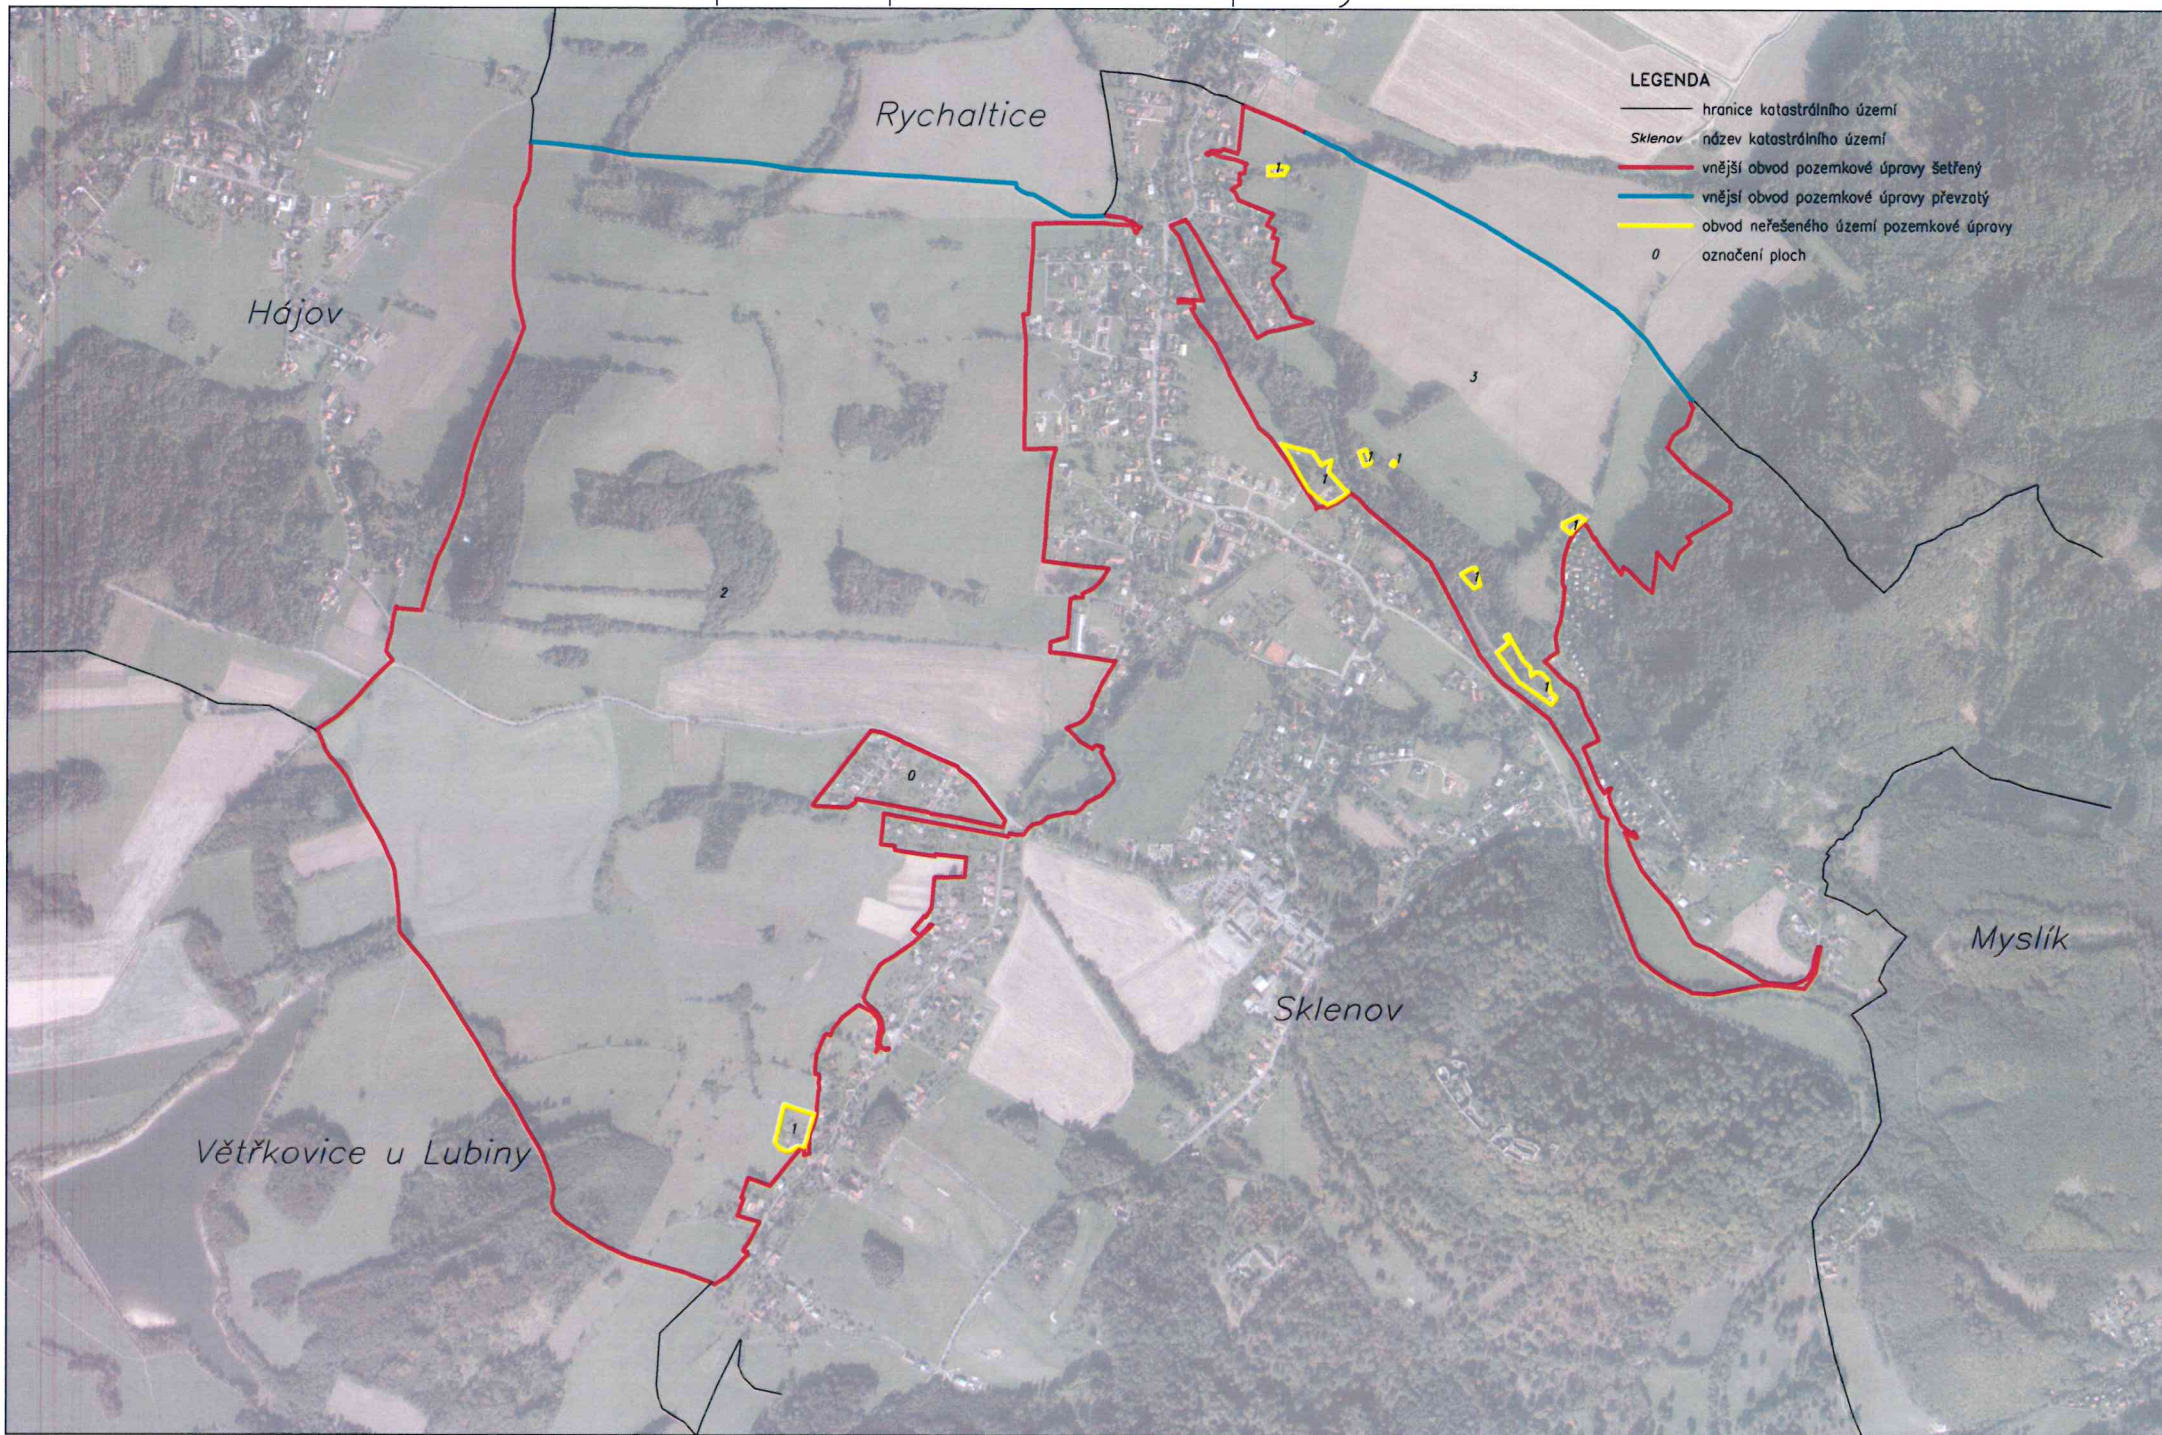

- LEGENDA**
- hranice katastrálního území
  - Sklenov název katastrálního území
  - vnější obvod pozemkové úpravy šetřený
  - vnější obvod pozemkové úpravy převzatý
  - obvod neřešeného území pozemkové úpravy
  - 0 označení ploch