


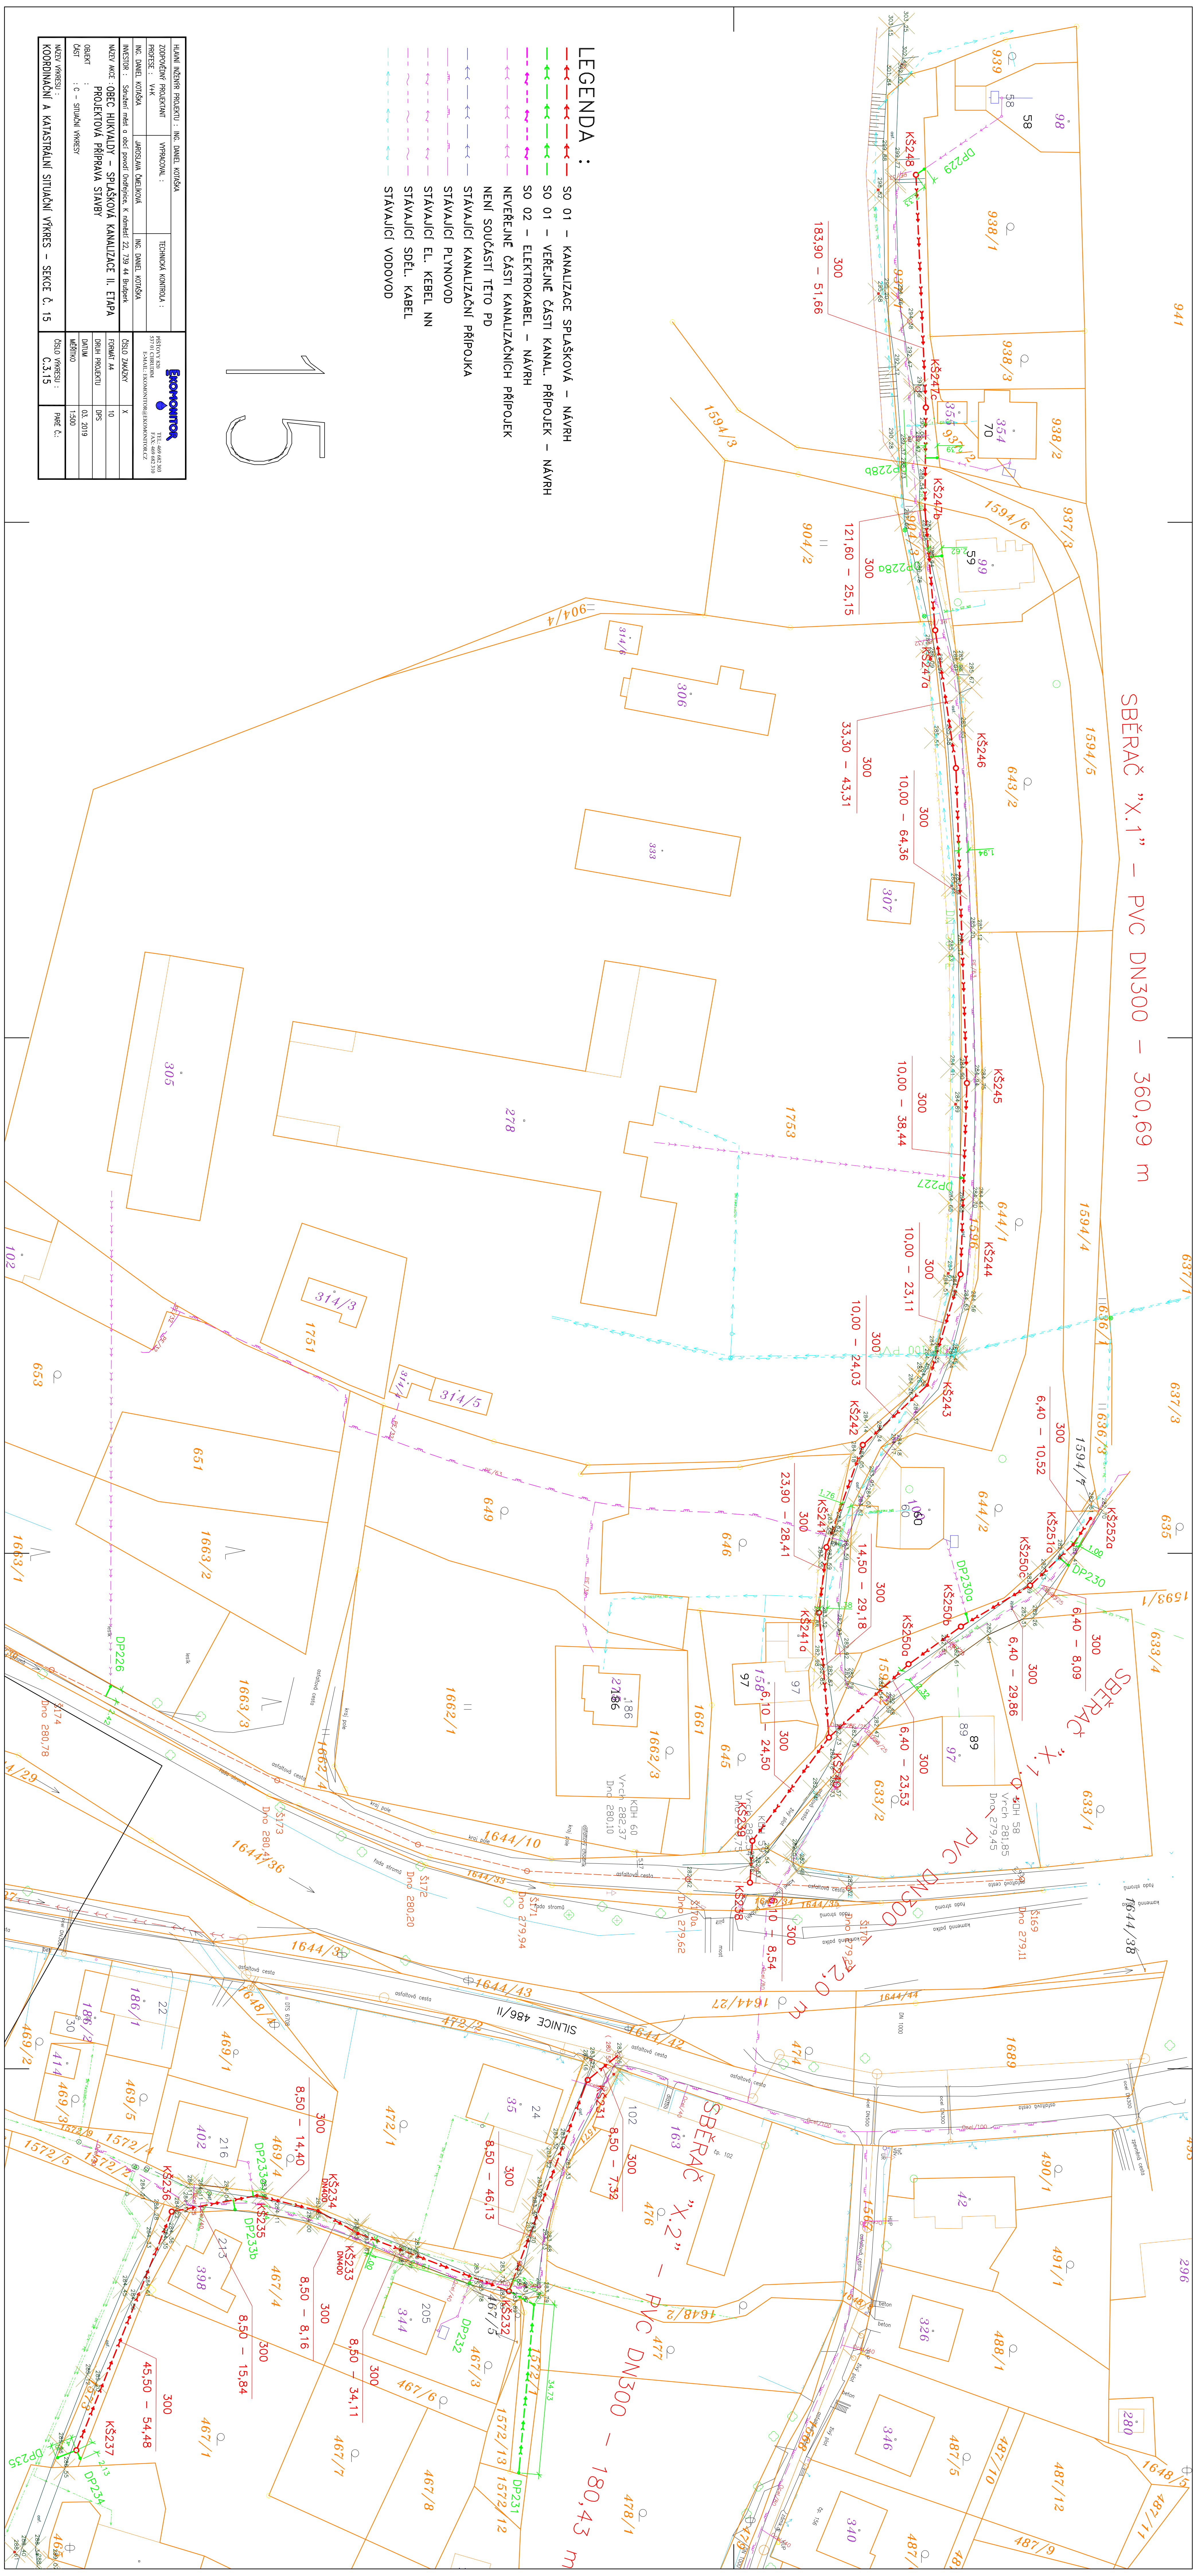

LEGENDA ::

- | | |
|--|---|
|  | SO 01 – KANALIZACE SPÁŠKOVÁ – NÁVRH |
|  | SO 01 – VEŘEJNÉ ČÁSTI KANAL. PŘÍPOJEK – NÁVRH |
|  | SO 02 – ELEKTROKABEL – NÁVRH |
|  | NEVEŘEJNÉ ČÁSTI KANALIZAČNÍCH PŘÍPOJEK |
|  | NENÍ SOUČÁSTÍ TĚTO PD |
|  | STAVAJÍCÍ KANALIZAČNÍ PŘÍPOJKA |
|  | STAVAJÍCÍ PLYNOVOD |
|  | STAVAJÍCÍ EL. KABEL NN |
|  | STAVAJÍCÍ SĐEL. KABEL |
|  | STAVAJÍCÍ VODOVOD |

[illegible]