


LEGENDA :

- | | SO 01 – KANALIZACE SPLAŠKOVÁ – NÁVRH | SO 01 – VEŘEJNÉ ČÁSTI KANALIZAČNÍCH PŘÍPOJEK – NÁVRH | SO 02 – ELEKTROKABEL – NÁVRH |
|--|--------------------------------------|--|------------------------------|
| NEVEŘEJNÉ ČÁSTI KANALIZAČNÍCH PŘÍPOJEK | | | |
| NEJÍ SOUČÁSTÍ TĚTO PD | | | |

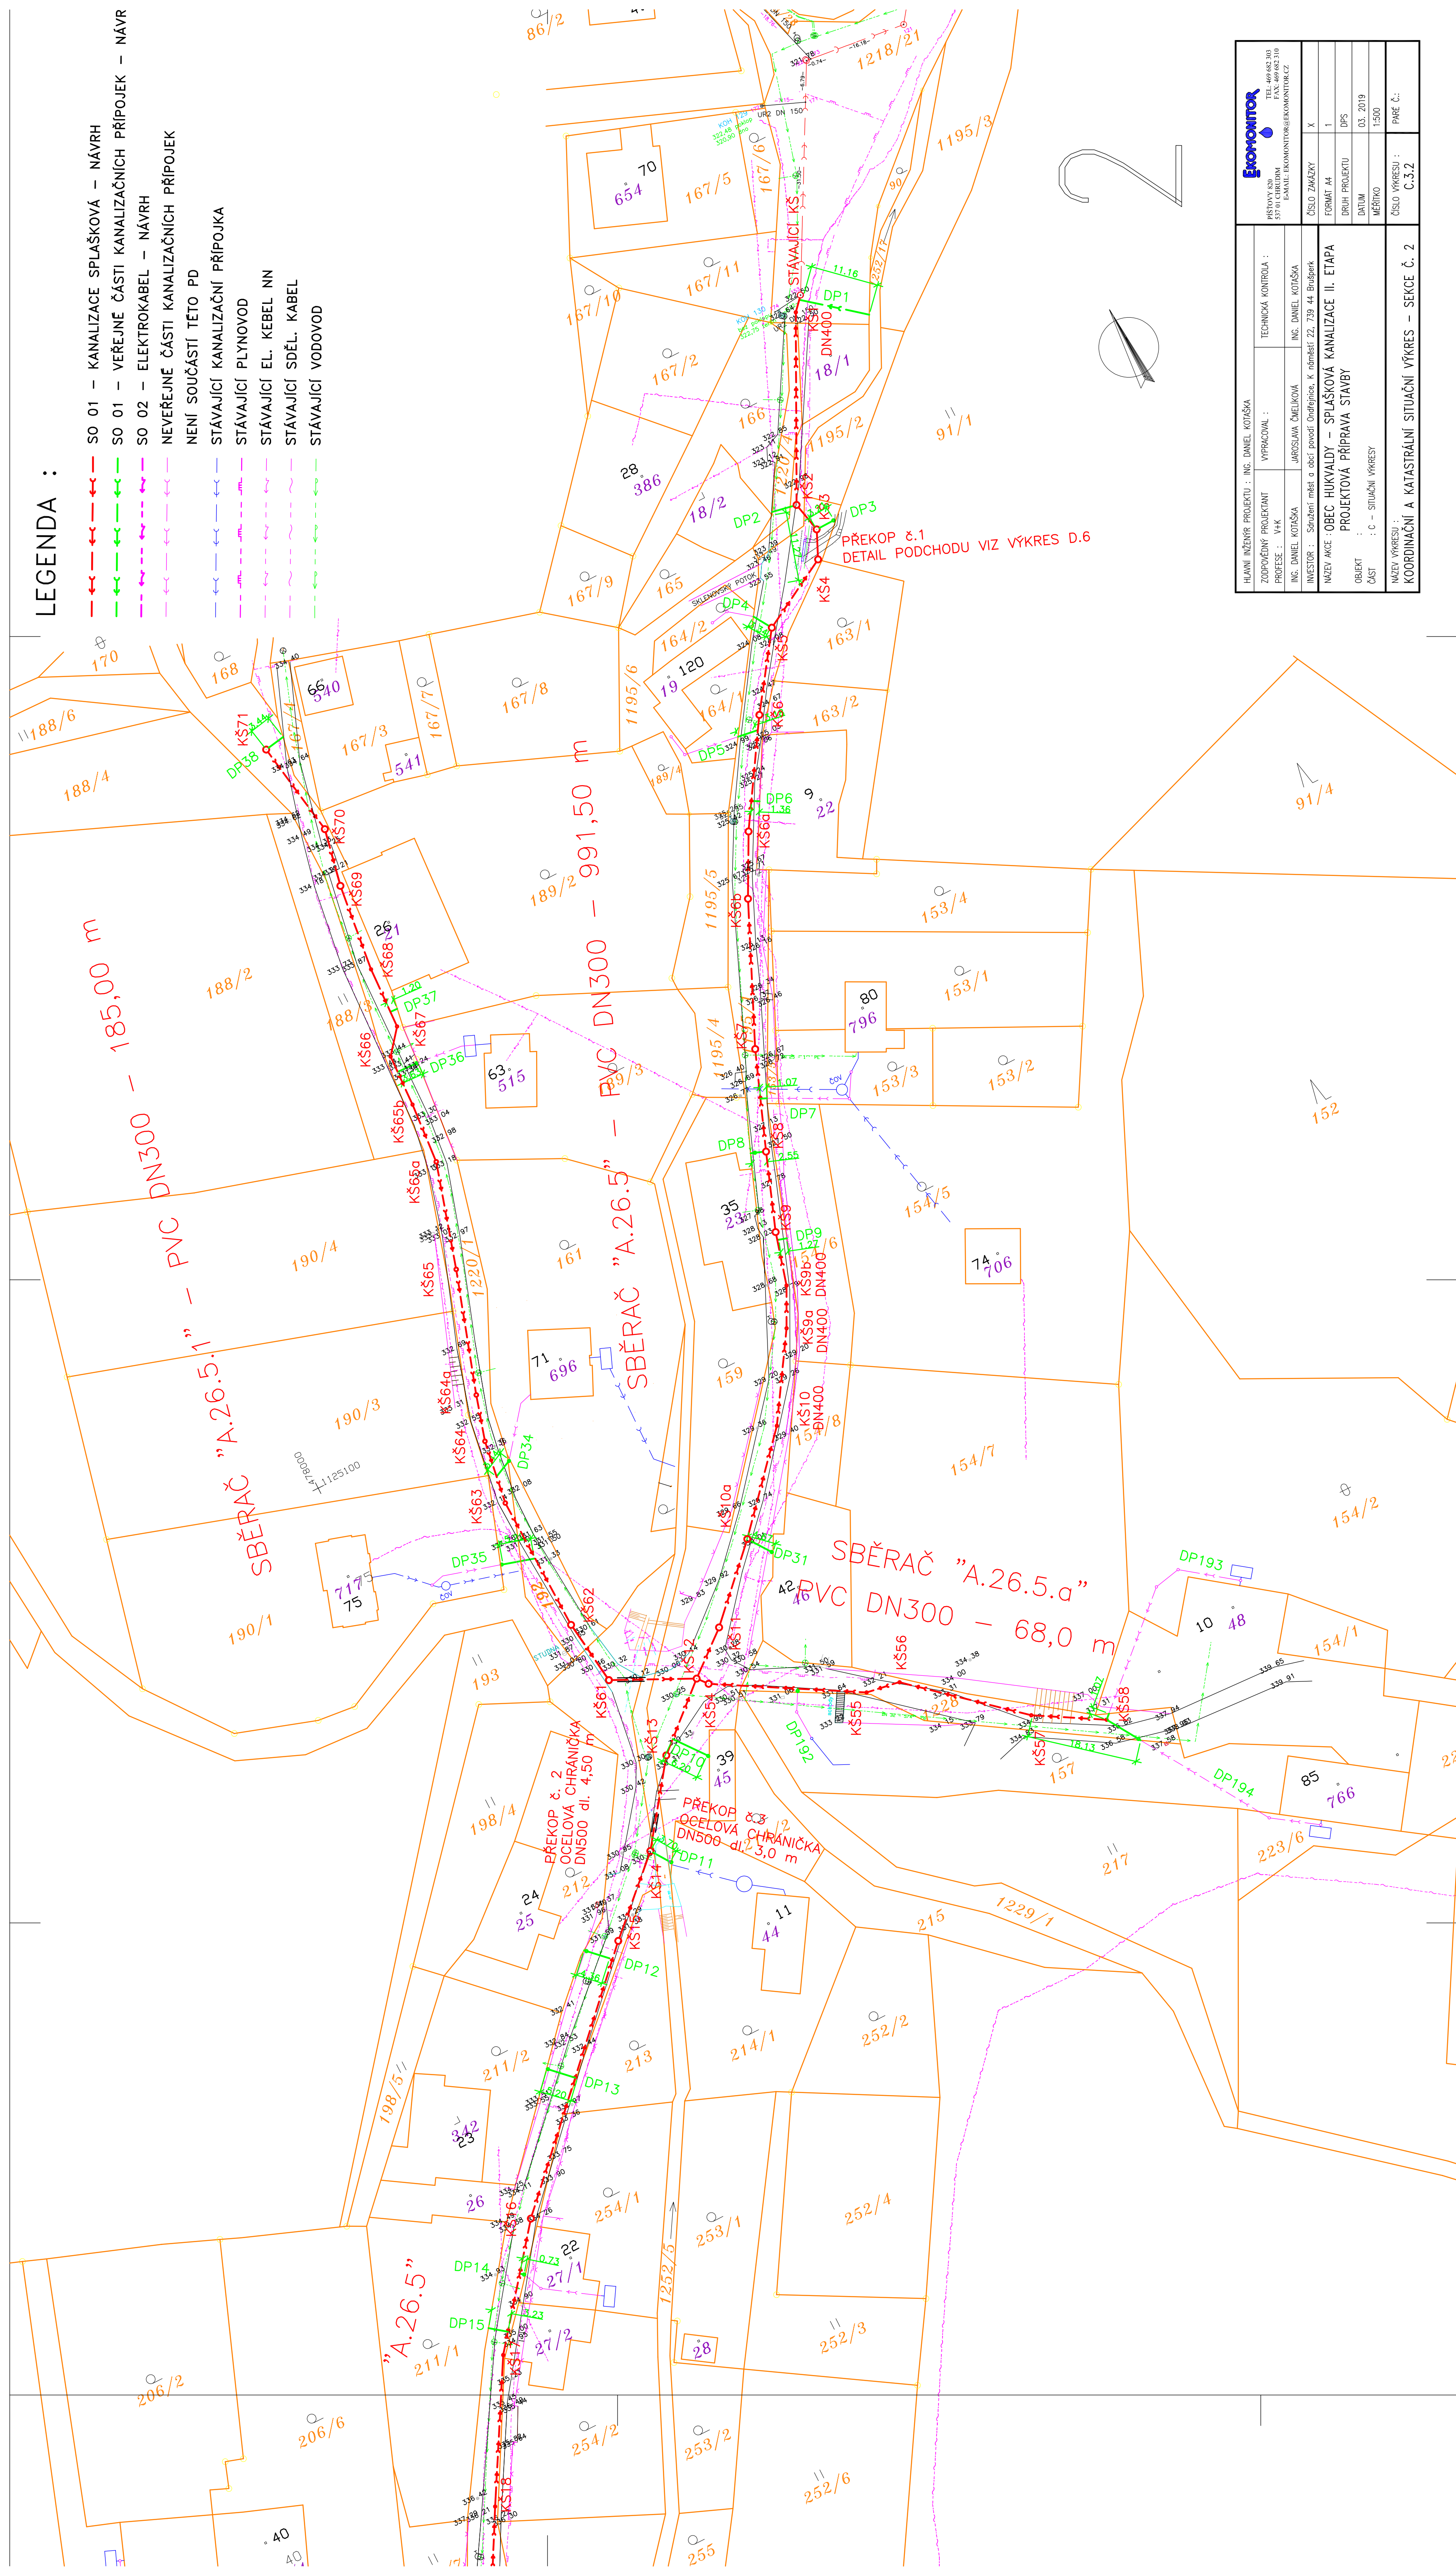

NAZEV VÝKRESU : KOORDINACNÍ A KATASTRÁLNÍ SITUACNÍ VÝKRES – SEKCE Č. 2	