



ZODPOVĚDNÝ PROJEKTANT :	VYPRACOVAN :		
PROJEKT :	VAK		
ING. DANIEL KOTIŠKA	JAROSLAVA ŠTEJNÍKOVÁ		
NÁZEV KČE : OBEC HUKVALDY – SPLAŠKOVÁ KANALIZACE II. ETAPA			
PROJEKTOVÁ PŘÍPRAVA STAVBY			
OBJEKT :			
Čísť :	C – SITUACNÍ VÝKRESY		
NÁZEV VÝKRESU :	KOORDINAČNÍ A KATASTRÁLNÍ SITUACNÍ VÝKRES – SEKCE Č. 4		
Číslo výkresu :	C.3.4		
Příloha č.:			

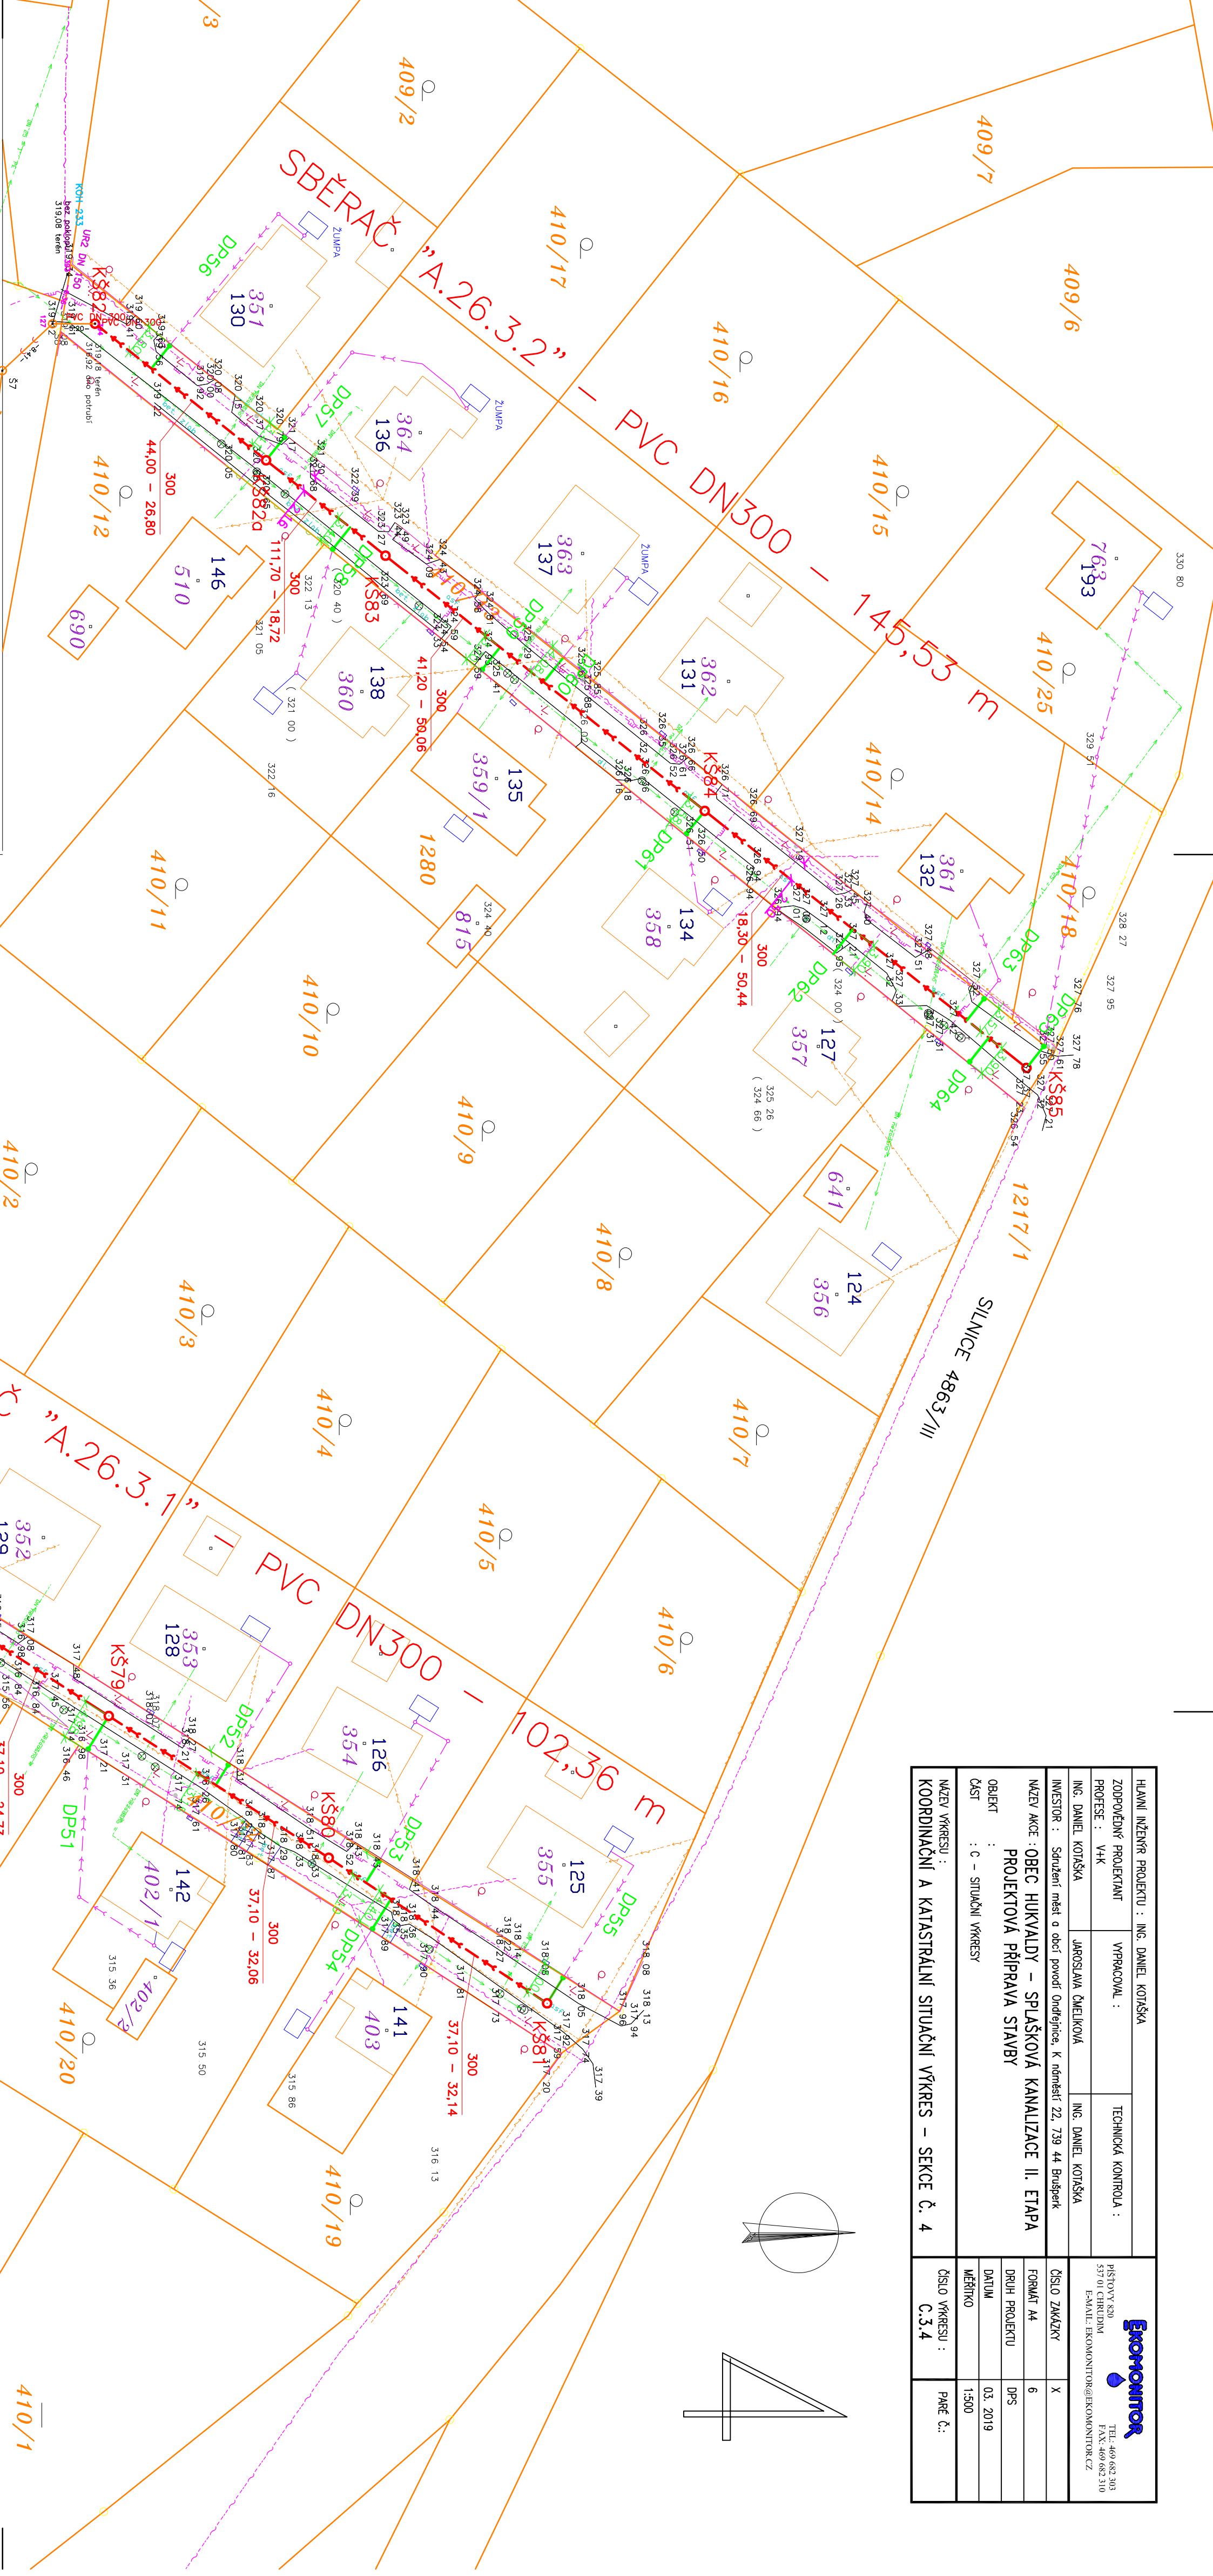

Ekomontor
s.r.o.
E-MAIL: EKOMONTOR@EKOMONTOR.CZ

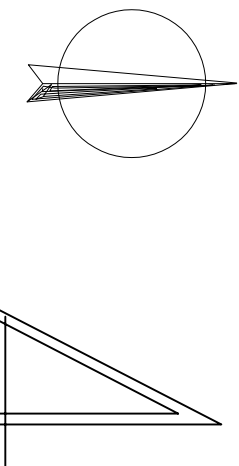

LEGENDA :

- SO 01 – KANALIZACE SPLAŠKOVÁ – NÁVRH
- SO 01 – VEŘEJNÉ ČÁSTI KANALIZAČNÍCH PŘÍPOJEK – NÁVRH
- SO 02 – ELEKTROKABEL – NÁVRH
- NEVEŘEJNÉ ČÁSTI KANALIZAČNÍCH PŘÍPOJEK
- NENÍ SOUČÁSTÍ TĚTO PD
- STÁVAJÍCÍ KANALIZAČNÍ PŘÍPOJKA
- STÁVAJÍCÍ PLYNOVOD
- STÁVAJÍCÍ EL. KABEL NN
- STÁVAJÍCÍ SDĚL. KABEL
- STÁVAJÍCÍ VODOVOD