


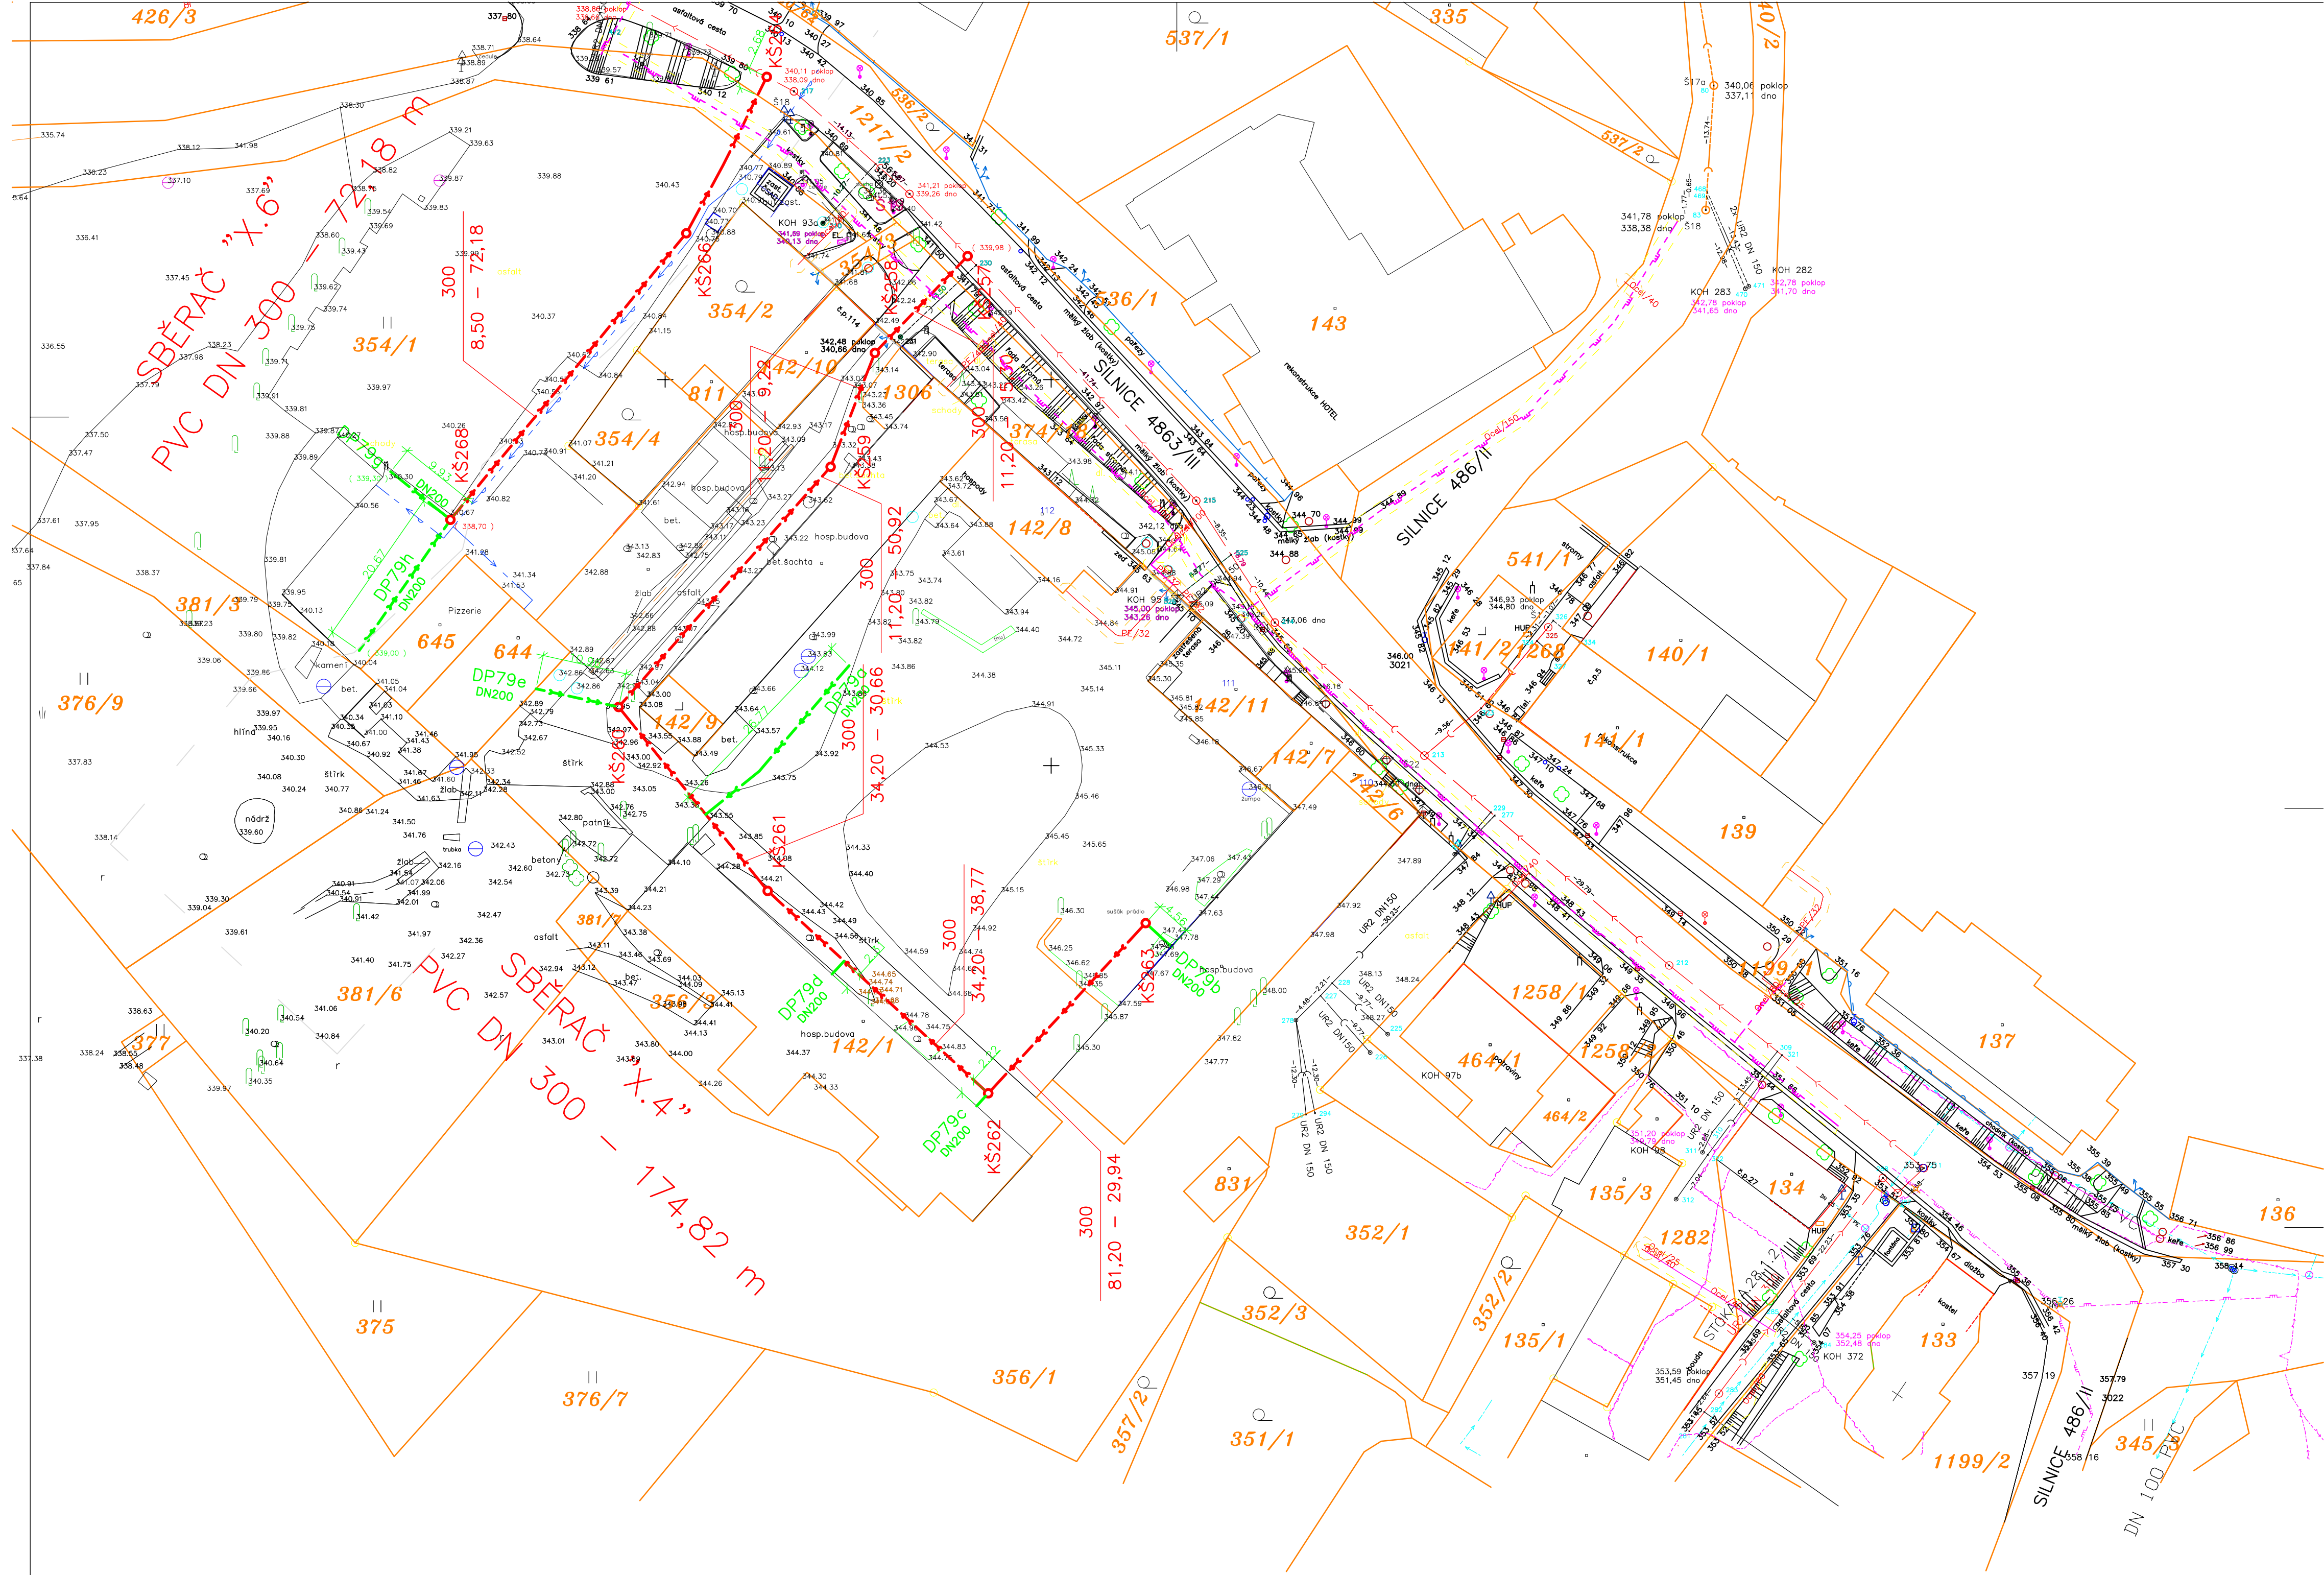

- LEGENDA :
- SO 01 – KANALIZACE SPLAŠKOVÁ – NÁVRH
 - SO 01 – VEŘEJNÉ ČÁSTI KANALIZAČNÍCH PŘÍPOJEK – NÁVRH
 - SO 02 – ELEKTROKABEL – NÁVRH
 - NEVEŘEJNÉ ČÁSTI KANALIZAČNÍCH PŘÍPOJEK
 - NEJEN SOUČÁSTÍ TETO PD
 - STÁVAJÍCÍ KANALIZAČNÍ PŘÍPOJKA
 - STÁVAJÍCÍ PLYNOVOD
 - STÁVAJÍCÍ EL. KABEL NN
 - STÁVAJÍCÍ SDĚL. KABEL
 - STÁVAJÍCÍ VODOVOD

HMĚNÍ JEDNOTY PRŮŘEZU : ING. DANIEL KOČKA	TECHNICKÁ KONTROLA :
ZODPOVĚDNÝ PRŮJEKTANT :	PROJEKTOVÁ KANCELÁŘ :
ING. DANIEL KOČKA	JAROSLAV DUBEL
ING. DANIEL KOČKA	ING. DANIEL KOČKA
INVESTOR : Státní úřad pro regulaci trhu s energií, s. r. o. - oddělení regulace trhu s energií	ČÍSLO ZÁKAZY :
NÁZEV PRŮJEKTU : OBECNÍ KANALIZACE II. ETAPA	PRŮJEKTANT :
PRŮJEKT : PRŮJEKT PŘÍPRAVA STAVBY	PRŮJEKTANT :
ČÍSLO : C - STAVBA PŘÍPRAVA	PRŮJEKTANT :
NÁZEV PRŮJEKTU : KANALIZACE II. ETAPA	PRŮJEKTANT :
KOORDINACE A KATASTRÁLNÍ SITUACE VÝKRES - SEKCE Č. 5	PRŮJEKTANT :