



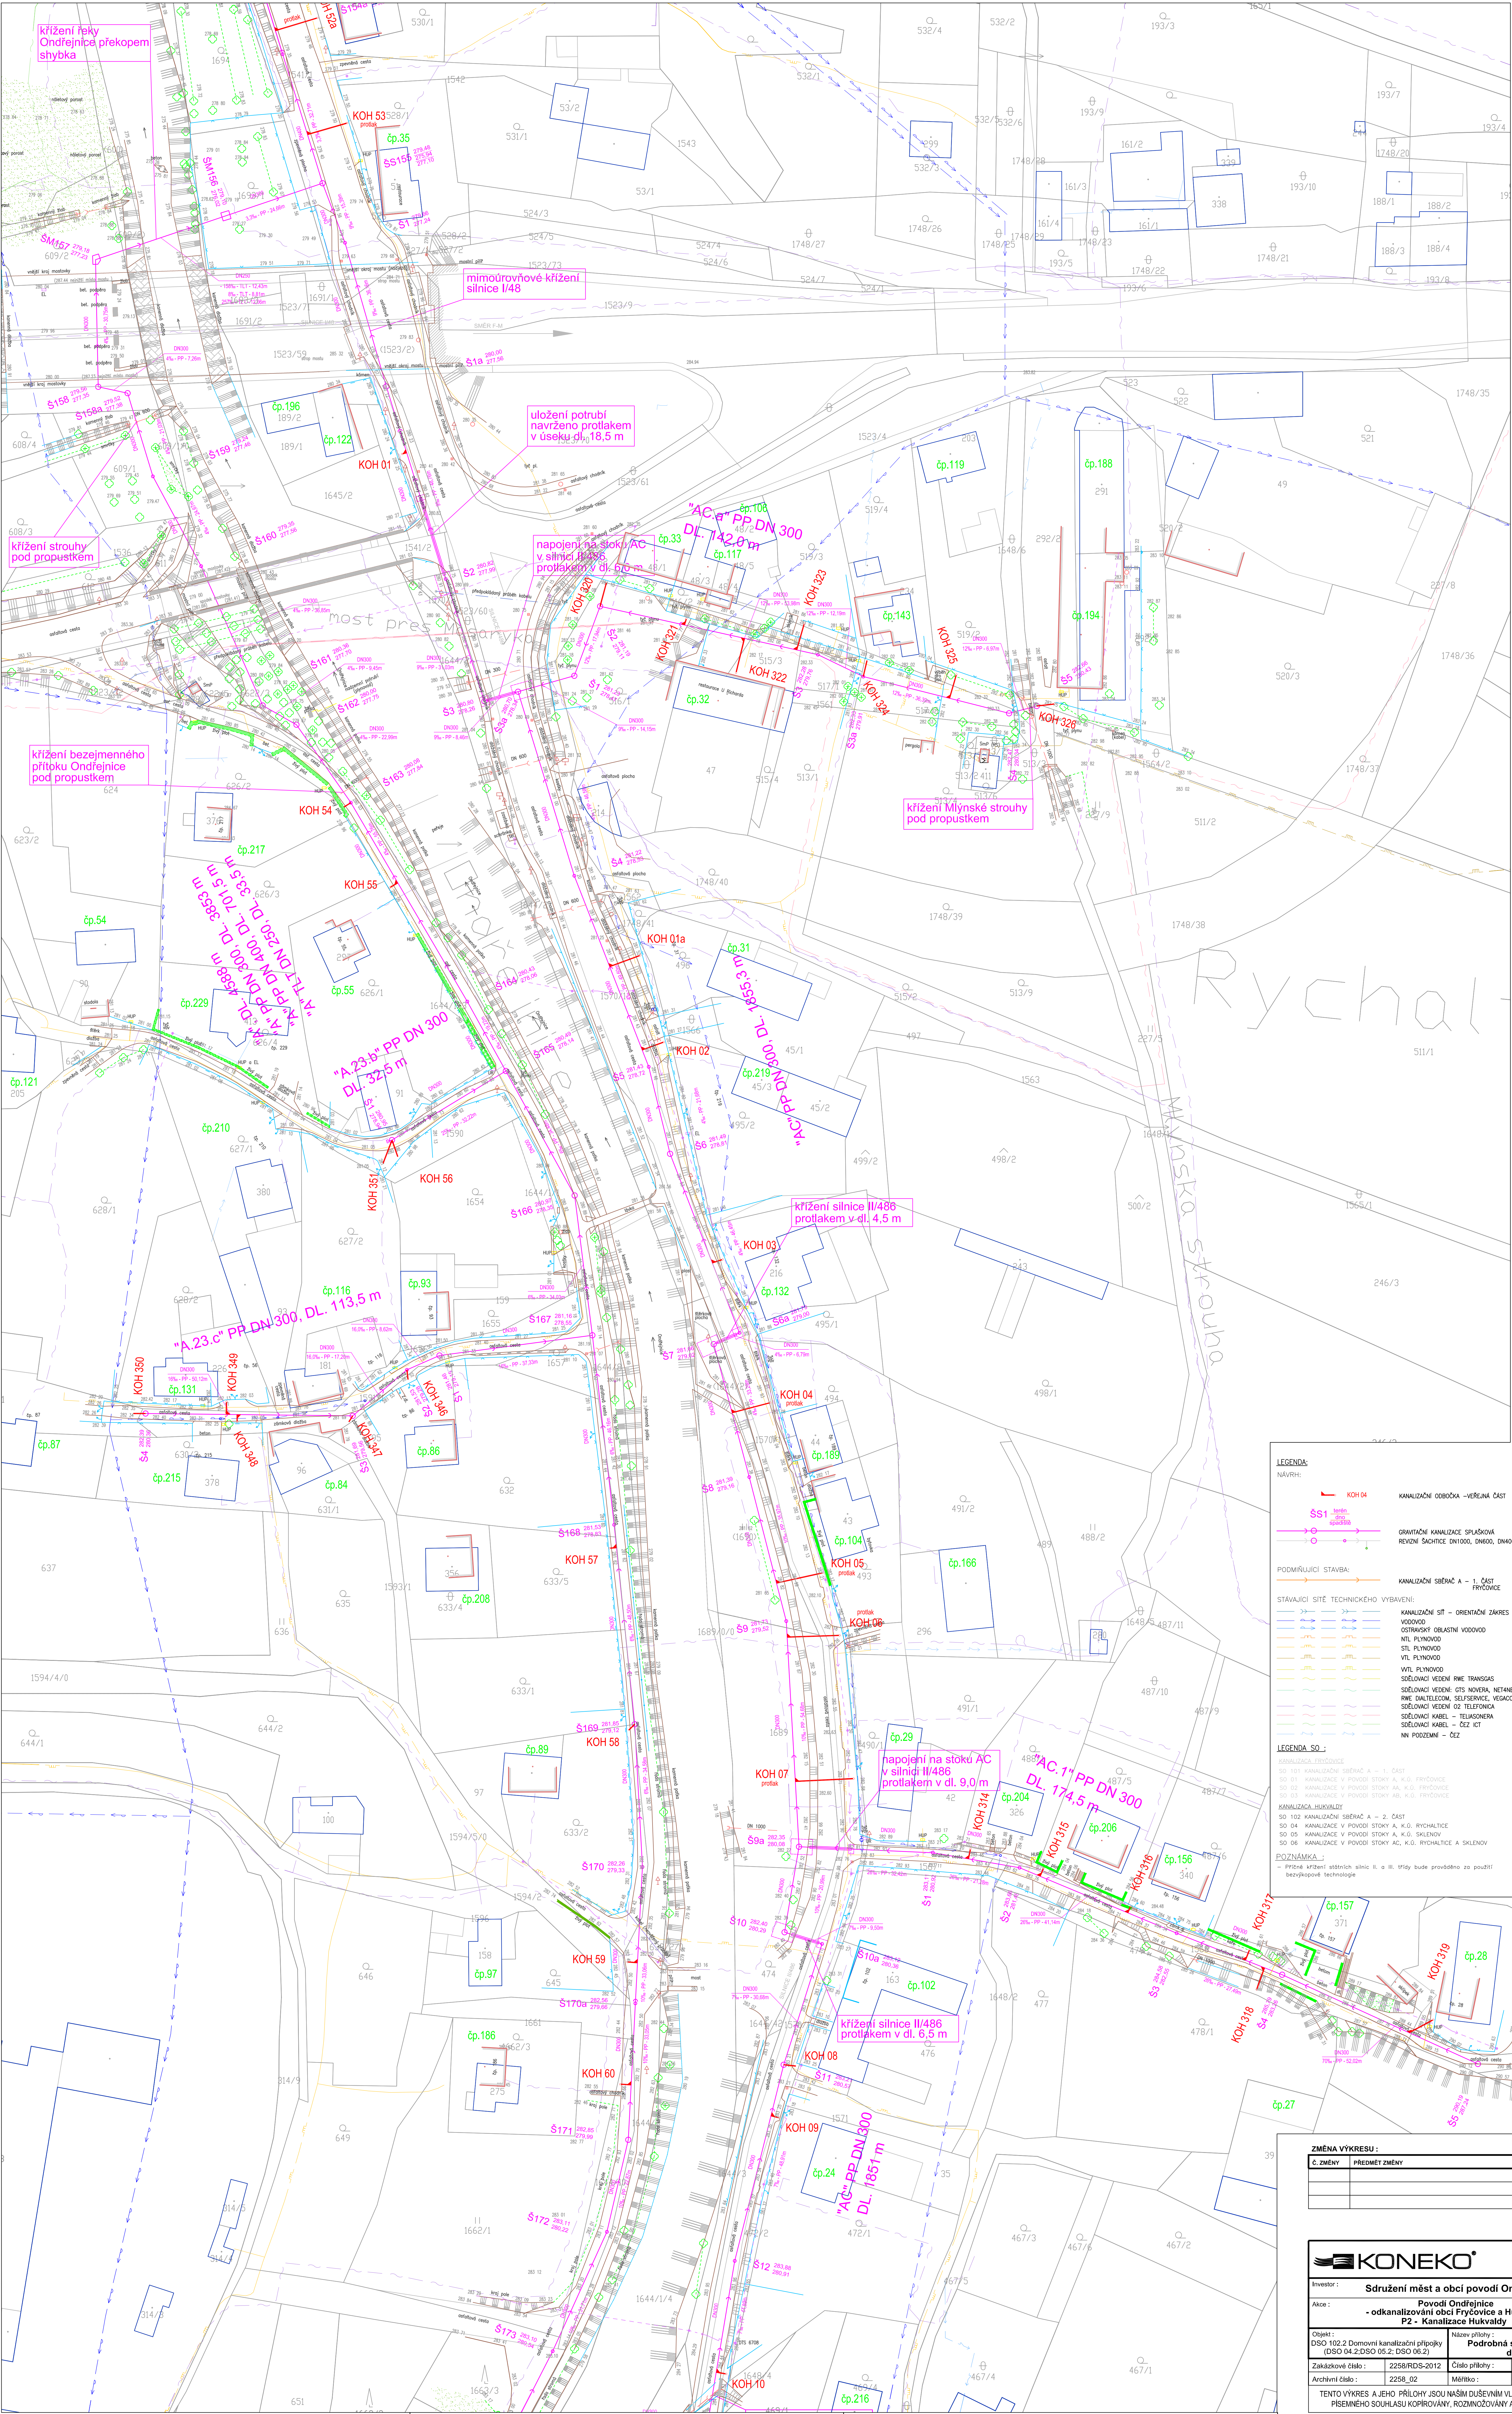

LEGENDA:
NÁVRH:
SS1 (slovo)
SS2 (slovo)
LEGENDA SO:
POZNÁMKA:

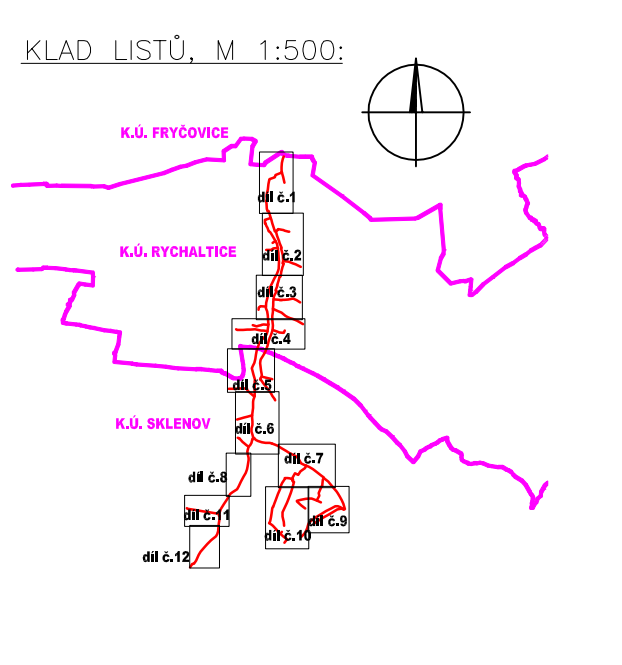

ZMĚNA VÝKRESU:			
Č. ZMĚNY	PŘEDVET ZMĚNY	ZMĚNU PROVEDL	PODPIS

KONEKO		709 00 OSTRAVA - Vystavní 2224/8	
Měřítko:		1:500	
Datum:		10/2013	
TENTO VÝKRES A JEHO PŘÍLOHY JSOU NAŠIM DUŠEVNÍM VLASTNICTVÍM. NESMÍ BYT BEZ NAŠEHO PŘEDCHOZÍHO PÍSEMNÉHO SOUHLASU KOPÍROVÁNÝ, ROZMNOŽOVÁNÝ ANI ZPŘÍSTUPNĚNÝ JINÝM OSOBAM NEBO FIRMAM			