


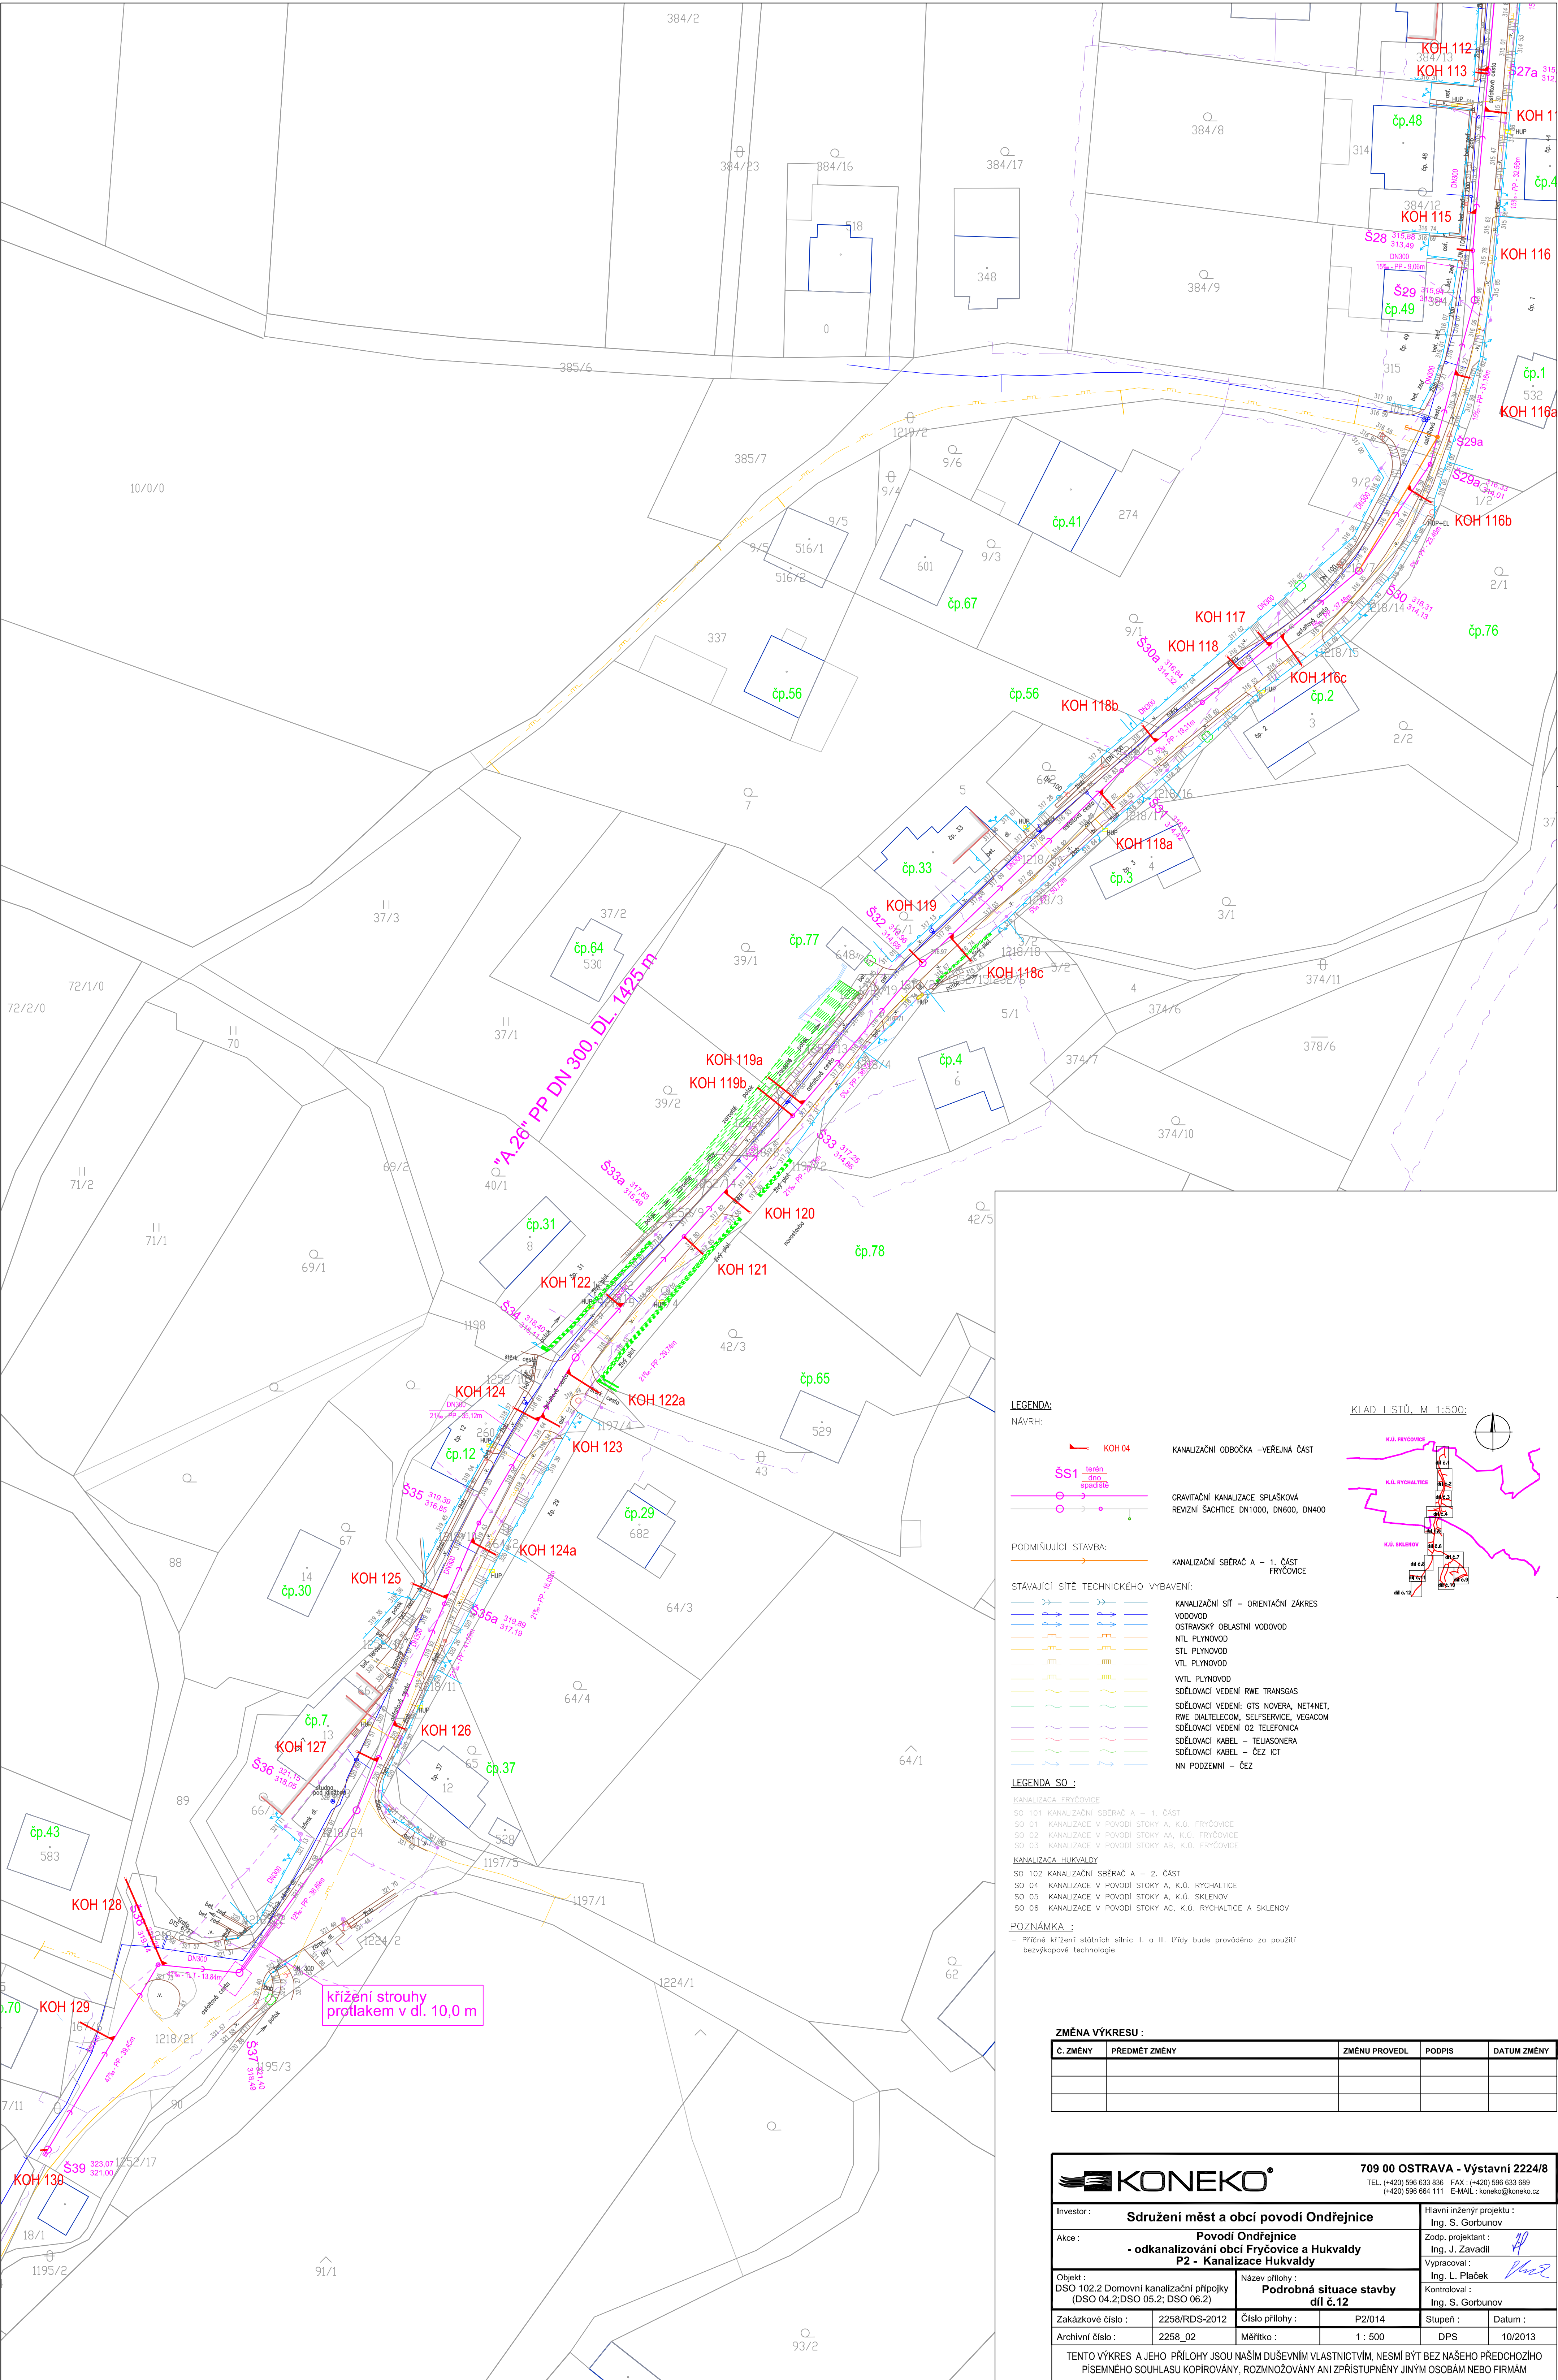

LEGENDA:

NÁVRH:

KOH 04

KANALIZAČNÍ ODOBOČKA – VEŘEJNÁ ČÁST

SS1

GRAVITAČNÍ KANALIZACE SPLAŠKOVÁ

REVIZNÍ ŠACHTICE DN1000, DN600, DN400

PODMÍŇUJÍCÍ STAVBA:

KANALIZAČNÍ SBĚRAČ A – 1. ČÁST

STÁVAJÍCÍ SÍŤ TECHNICKÉHO VYBAVENÍ:

KANALIZAČNÍ SÍŤ – ORIENTAČNÍ ZÁKRES

VODOVOD

OSTRAVSKÝ OBLASTNÍ VODOVOD

NTL PLYNOVOD

STL PLYNOVOD

VTL PLYNOVOD

VVTL PLYNOVOD

SĐELOVACÍ VEDENÍ RWE TRANS GAS

SĐELOVACÍ VEDENÍ: GTS NOVERA, NETANET,

RWE DIALTELECOM, SELF SERVICE, VEGACOM

SĐELOVACÍ VEDENÍ 02 TELEFONICA

SĐELOVACÍ KABEL – TELIASONERA

SĐELOVACÍ KABEL – ČEZ ICT

NN PODZEMNÍ – ČEZ

LEGENDA SO :

KANALIZACE FRYČOVICE

SO 101 KANALIZAČNÍ SBĚRAČ A – 1. ČÁST








SO 06 KANALIZACE V POVODÍ STOKY AC, K.Ú. RYCHALTICE A SKLENOV

POZNÁMKA :

– Příčné křížení státních silnic II. a III. třídy bude prováděno za použití

bezvýkopové technologie

KLAD LISTŮ, M 1:500:

K.Ú. FRYČOVICE

K.Ú. RYCHALTICE

K.Ú. SKLENOV






