



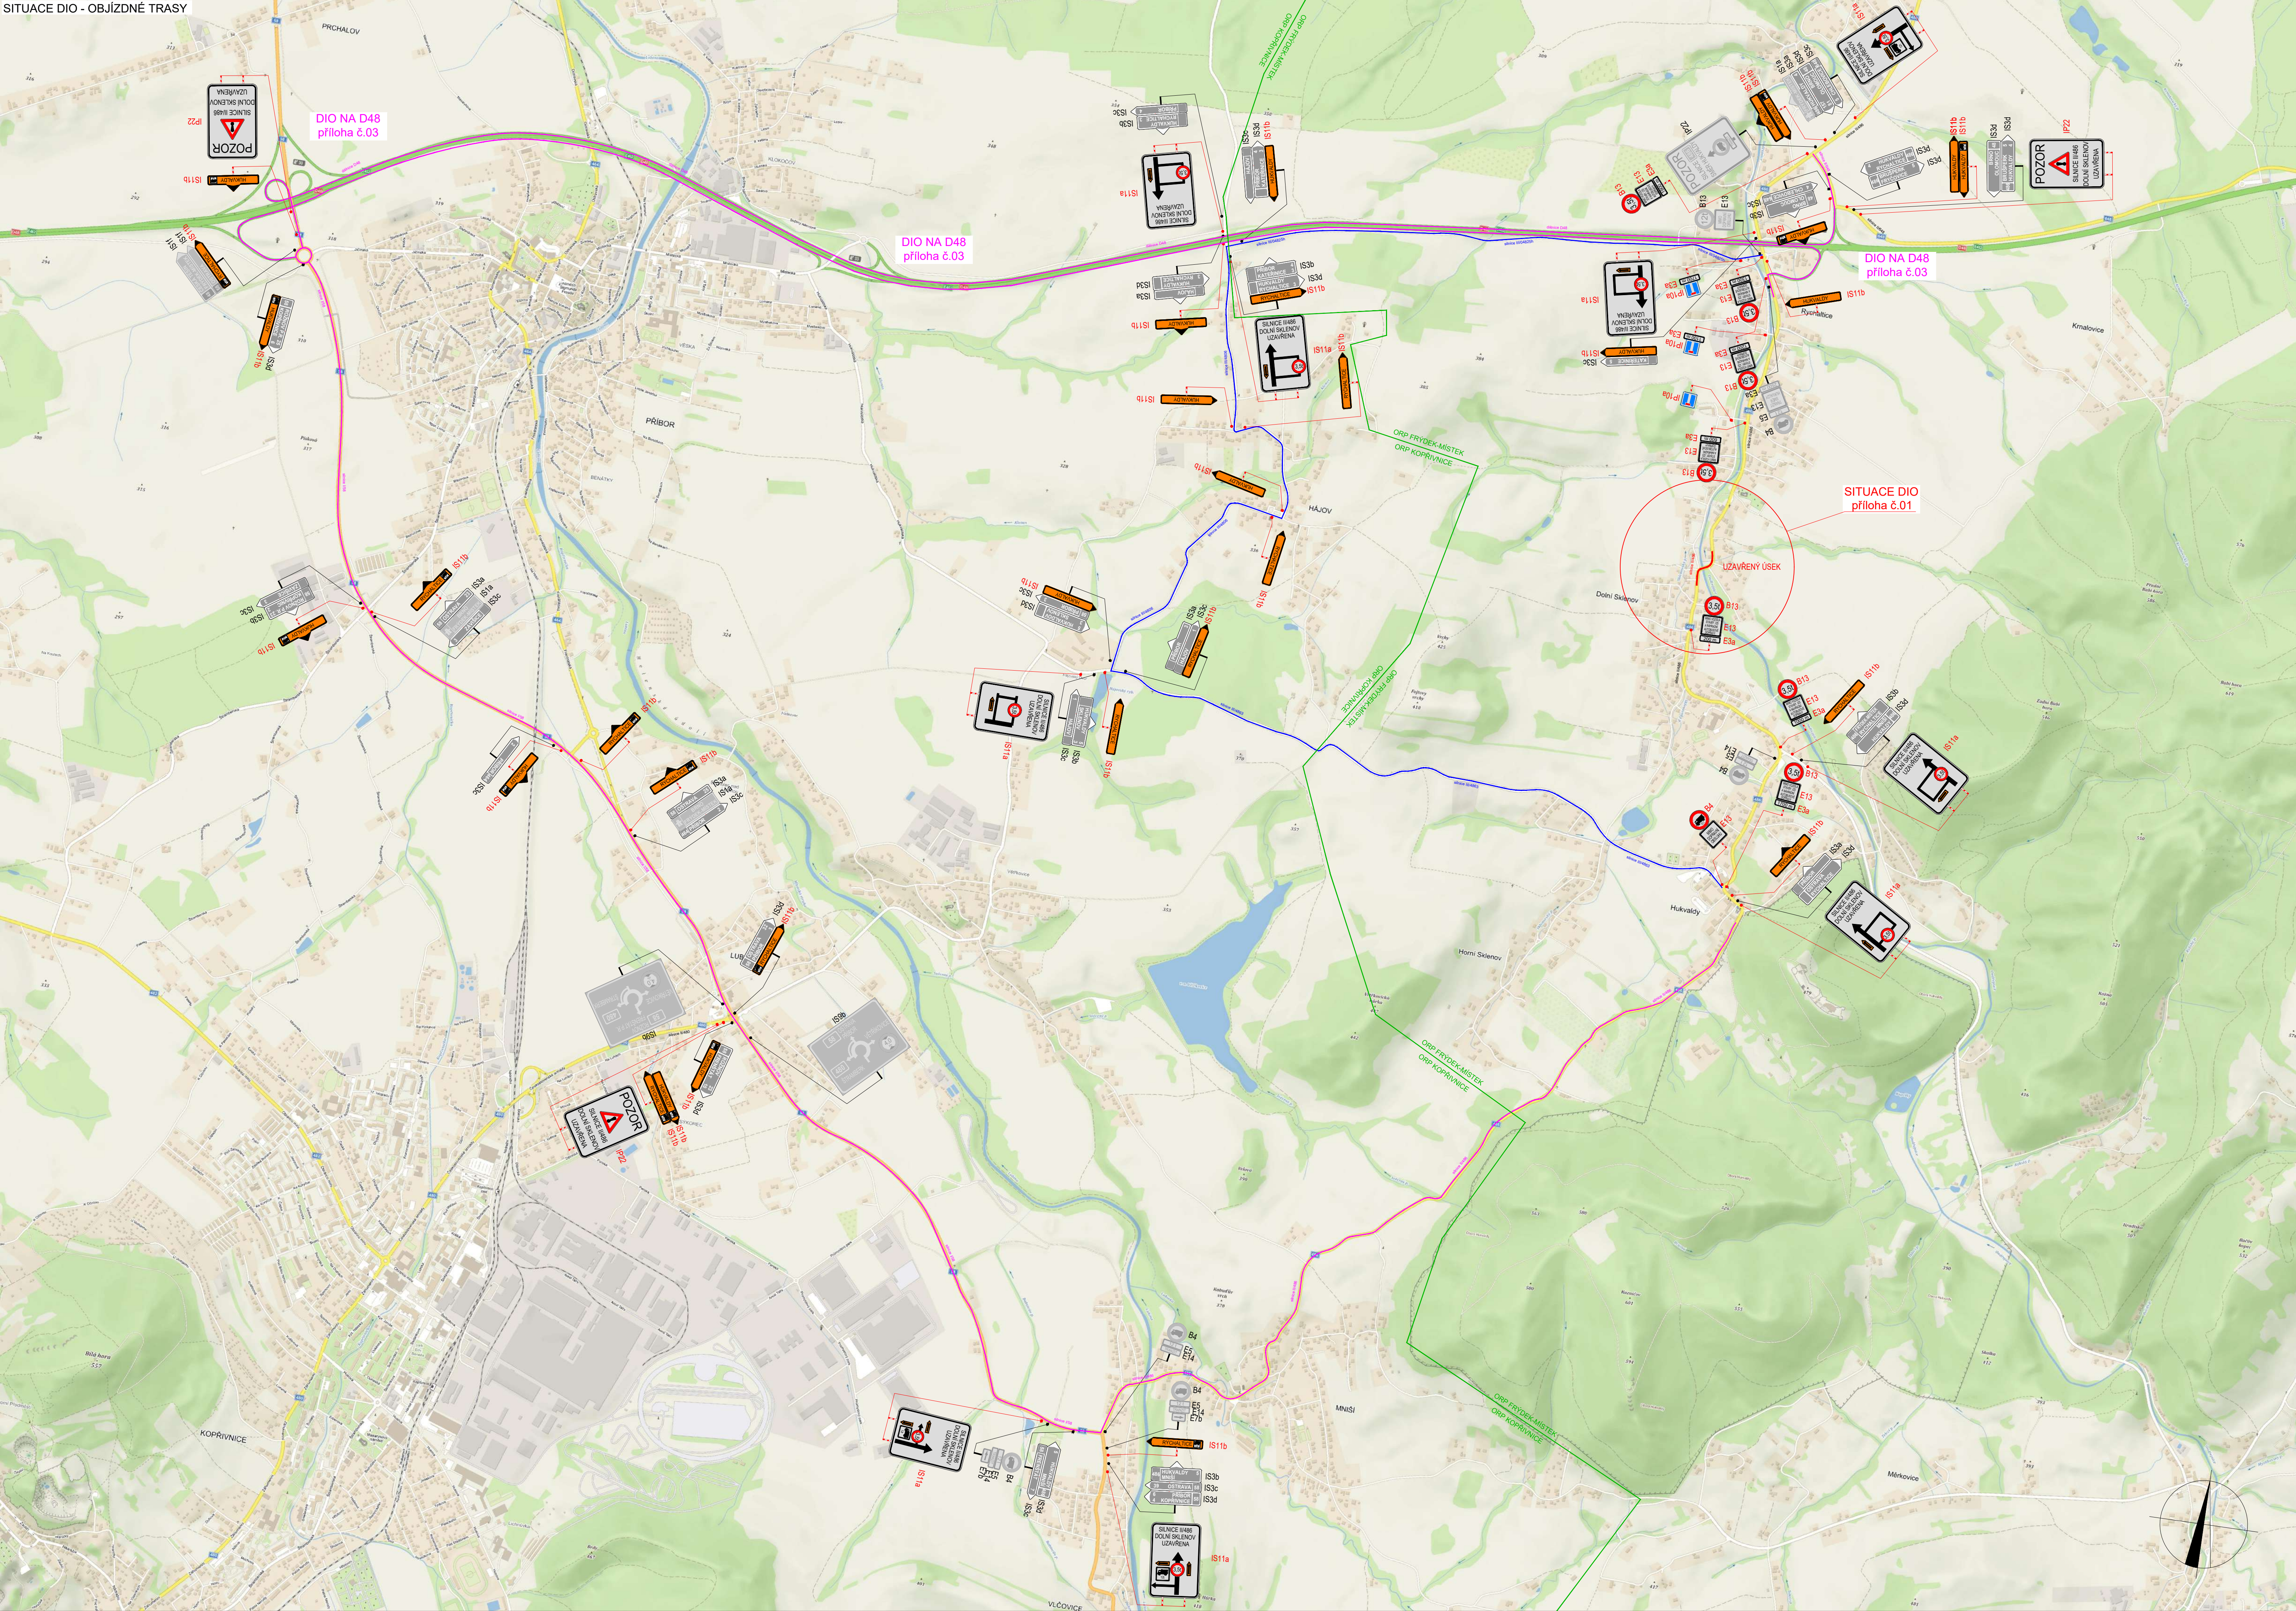

PLATNOST DOKUMENTACE		
POLICIE ČESKÉ REPUBLIKY		
V dne	V dne	V dne
V dne	V dne	V dne

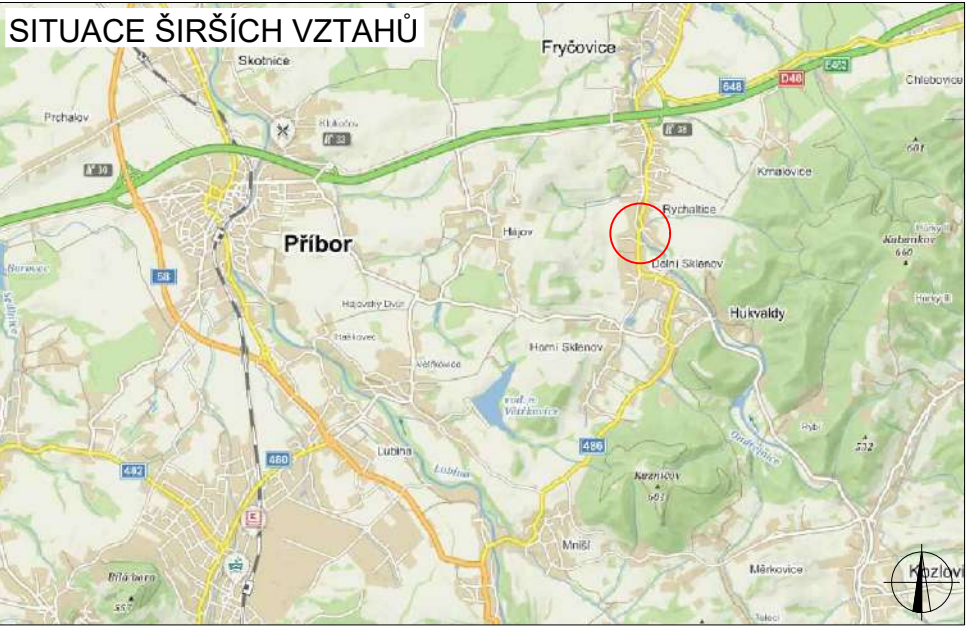

LEGENDA	
	TRVALÉ SVISLÉ DOPRAVNÍ ZNAČENÍ
	DOČASNÉ ZNEPLATNĚNÉ TRVALÉ DOPRAVNÍ ZNAČENÍ
	NAVŘZENÉ PŘECHODNÉ DOPRAVNÍ ZNAČENÍ
	UZÁVŘENÝ ÚSEK
	OBJÍZDNÁ TRASA PRO VOZIDLA DO 3,5 TUNY
	OBJÍZDNÁ TRASA PRO VOZIDLA NAD 12 TUN

Příloha č.02 - SITUACE DIO - OBJÍZDNÉ TRASY	
VYPRACOVAL:	Ing. Antonín Musil
KONTROLOVAL:	Bc. Lukáš Vonderka, MBA
NAZEV STAVBY:	II/486 HUKVALDY - DOLNÍ SKLENOV MOSTY 486-011, 486-012
OBSAH:	PŘÍLOHA Č.02 - SITUACE DIO - OBJÍZDNÉ TRASY
ČÍSLO ZAKÁZKY:	33/2022
FORMÁT:	4 x A4
ÚČEL:	RDS
ČÍSLO PŘÍLOHY:	02
DATUM:	02/2022

