



STUDIE HUKVALDSKÉHO DVORU

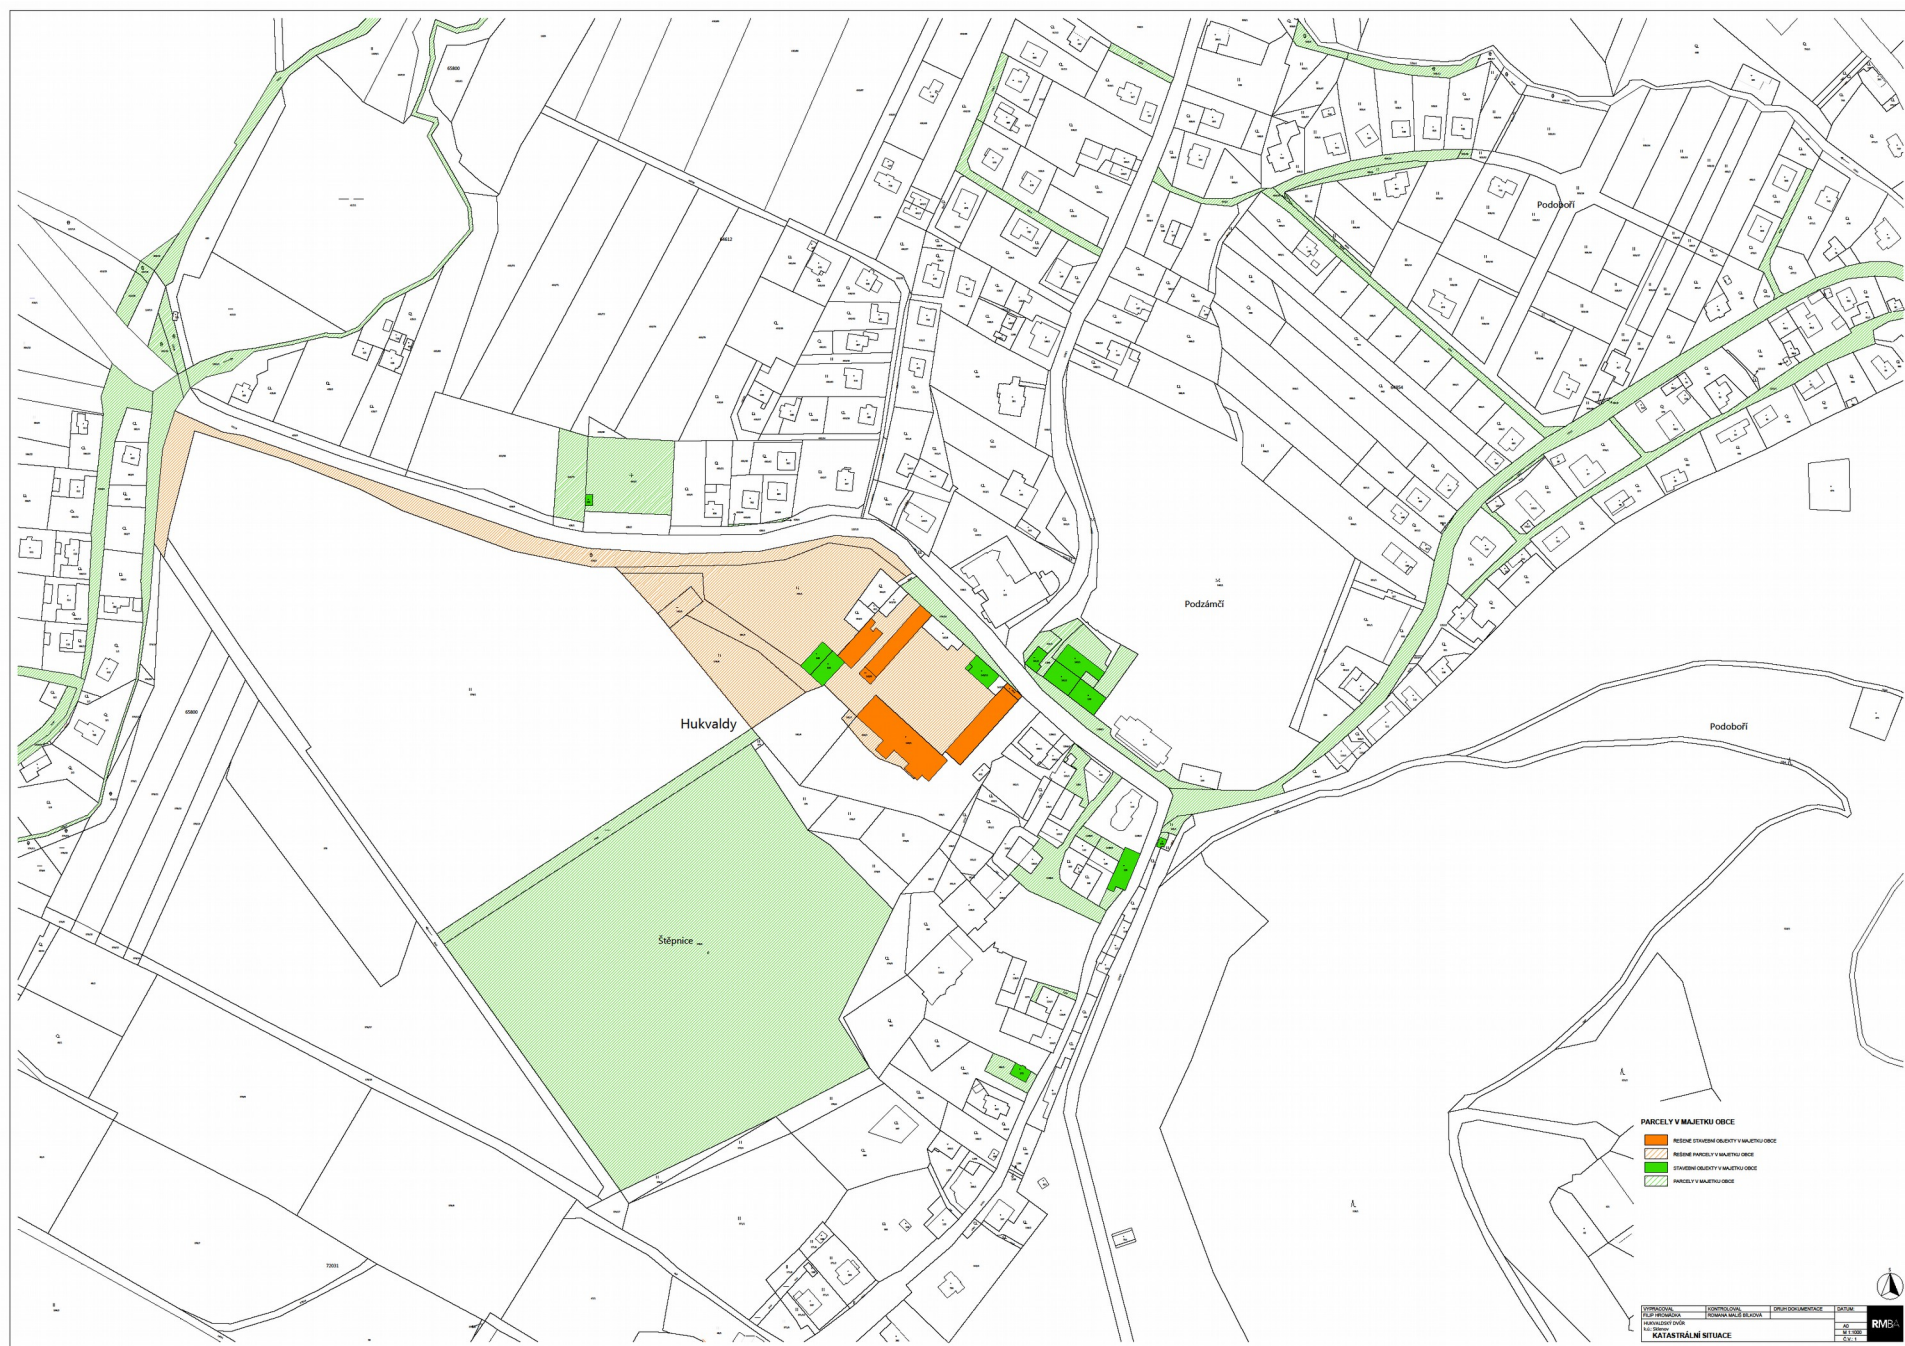

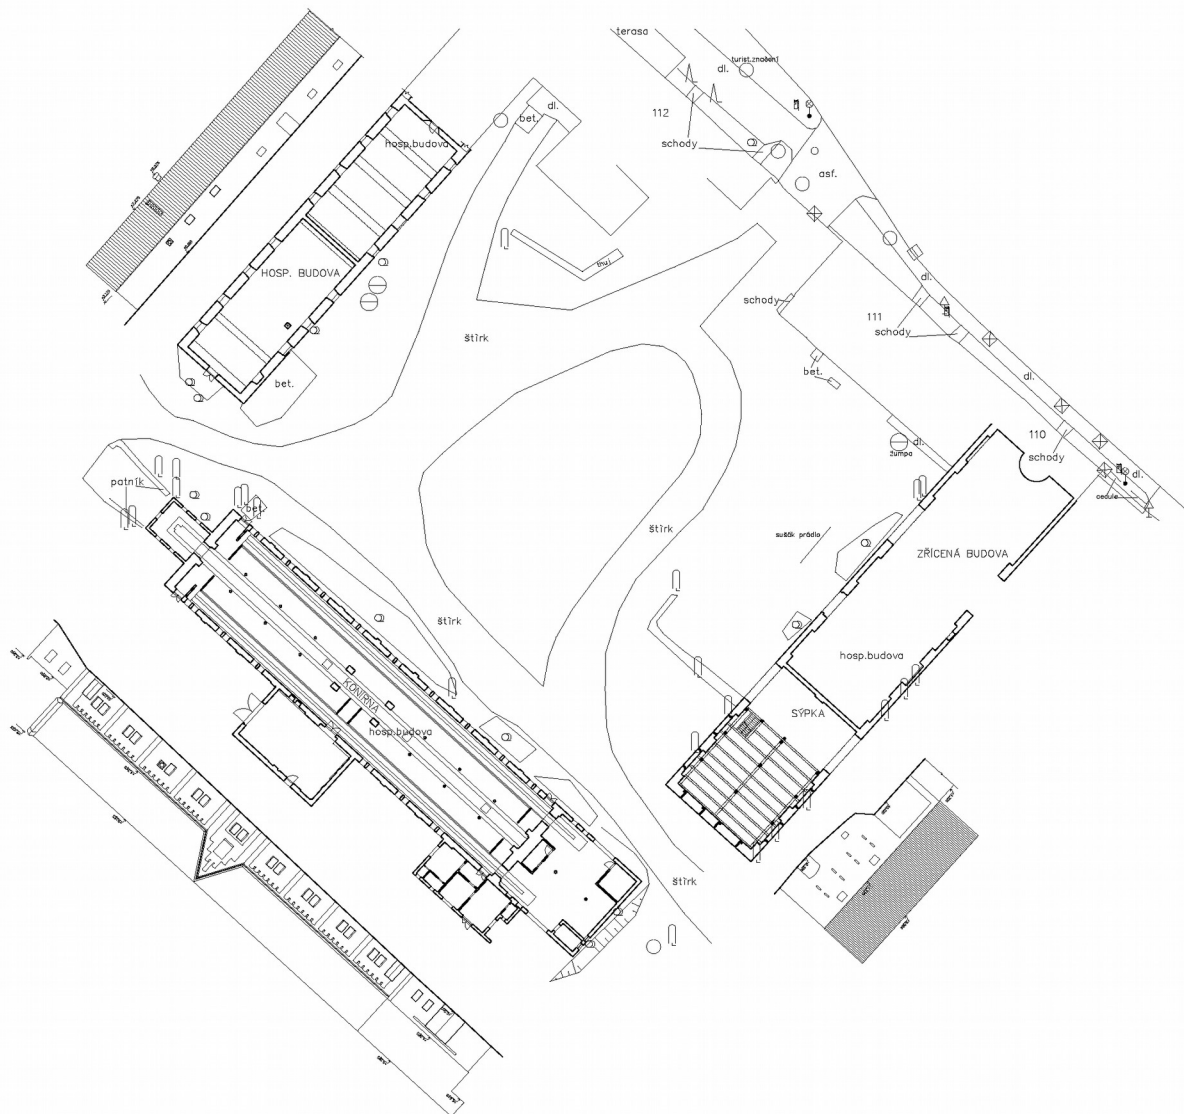



JTSK

±0,000 =

© ROMANA MALIŠ
BÍLKOVÁ 2015

This drawing specification is our property for which we reserve all rights, including those relating to patents or registered designs. It must not be reproduced or used otherwise or available to any third party without our prior permission in writing.

datum :

změna :

zakreslil :

index :

romana_mališ_bílková

Trojanovice 32
744 01
tel. 777201 918

RMBA

architekt: Ing.arch. Romana Bílková

kontroloval :

Ing.arch. Romana Bílková

kreslil: Filip Hromádka

odp. projektant :

akce :

STUDIE HUKVALDSKÉHO DVORU
parc.č. 142/1, k.ú.: Sklenov

investor :

Obec Hukvaldy, Hukvaldy 3, 73946 Hukvaldy

iČO :

stupeň :

Studie

archivní číslo :

archivní index :

Studie

měřítko :

1:500

formát :

A3

datum :

08/2018

obsah :

SITUACE (stávající stav)


číslo
kopie :

číslo výkresu :

2





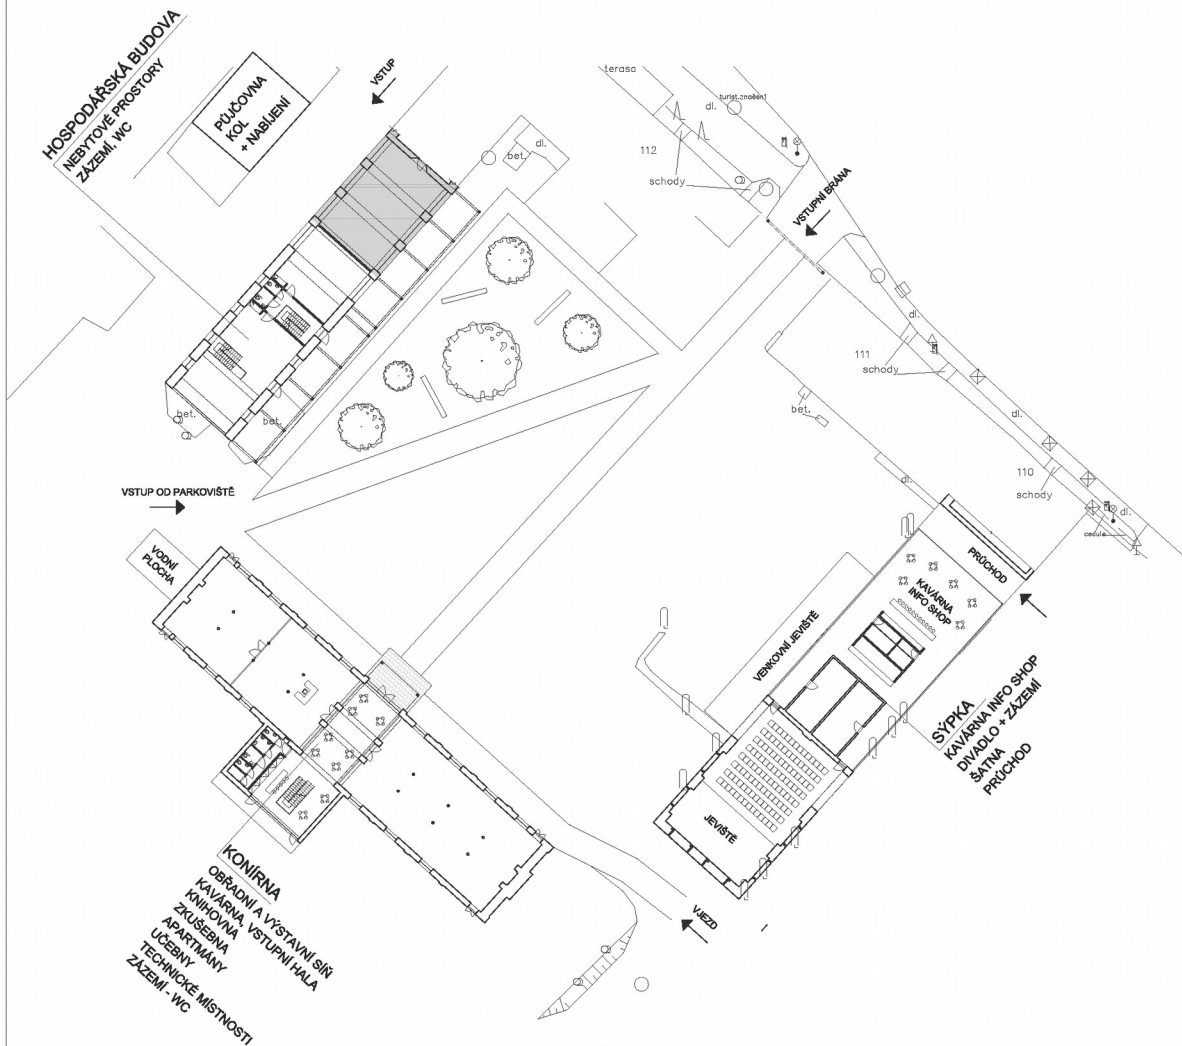

JTSK	±0,000 =			© ROMANA MALIŠ BÍLKOVÁ 2015		
This drawing specification is our property for which we reserve all rights, including those relating to patents or registered designs. It must not be reproduced or used otherwise or available to any third party without our prior permission in writing.						
datum :	změna :		zakreslil :	index :		
			:			
romana_mališ_bílková				Trojanovice 32 744 01 tel. 777201 918 RMB		
architekt: Ing.arch. Romana Bílková		kontroloval :	Ing.arch. Romana Bílková			
kreslil: Filip Hromádka		odp. projektant :				
akce :	STUDIE HUKVALDSKÉHO DVORU parc.č. 142/1, k.ú.: Sklenov					
investor :	Obec Hukvaldy, Hukvaldy 3, 73946 Hukvaldy				ičo :	
stupeň :	Studie	archivní číslo :		archivní index :	Studie	
měřítko :	1:500	formát :	A3	datum :	08/2018	
obsah :	SITUACE (návrh)					
číslo kopie :					číslo výkresu : 3	




SÝPKA

Architectural floor plan of the 'Klubovna' (Club) on the first floor. The plan shows a large hall with a stage (JEVIŠTĚ) and two seating areas (ZÁZEMÍ DRÁDLA, 28,28m² each). There is a bar/cafe area (KAVÁRNA / INFOSHOP, 112,81m²), restrooms (WC), and a kitchen (KUCHYŇA). The plan includes detailed dimensions for all areas and furniture.


[illegible]

PŮDORYS 1.NP NÁVRH

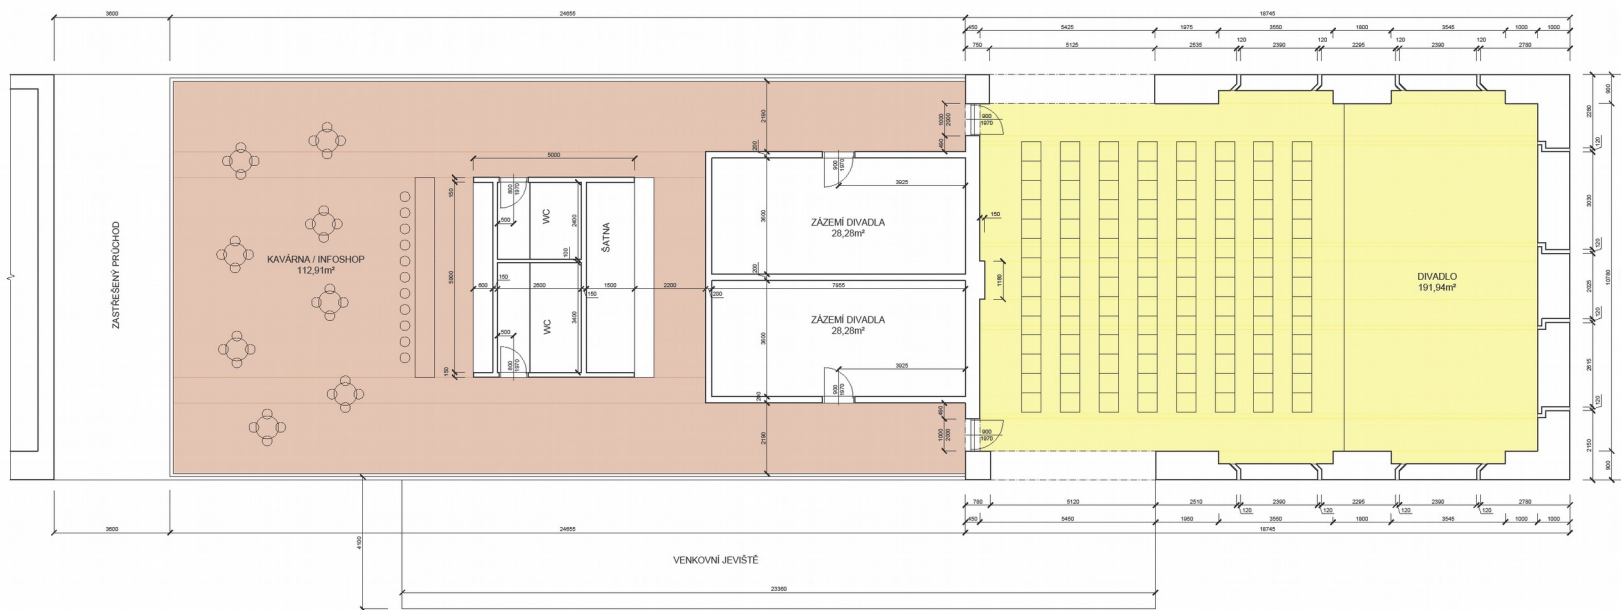
[illegible]

POHLEDY NÁVRH


SEVEROZÁPADNÍ POHLED

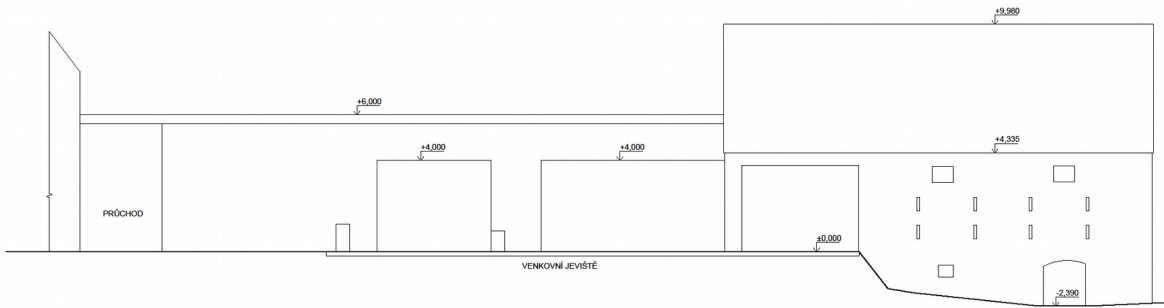

JIHOVÝCHODNÍ POHLED

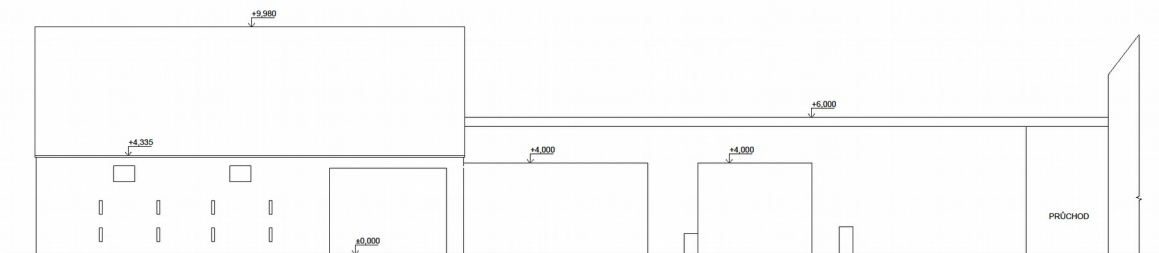

JIHOZÁPADNÍ POHLED

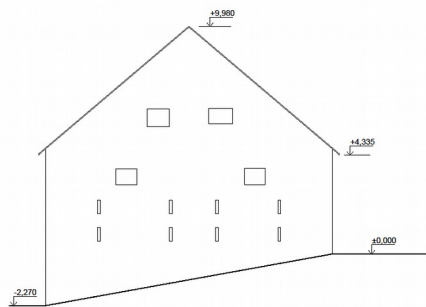


JTSK		±0,000 =		S ROMANA MALÍŠ BLUKOVA	
This drawing constitutes a work properly for which we reserve all rights. Forward this warning to partners or registered designers. It must not be reproduced or used elsewhere or applied to any third party without our prior permission in writing.					
datum :		zmaňka :		stavba/SE :	
				index :	
romana_mališ_bilková					
				Topografie 32 784 02 tel. 777 001 918	
architekt: Ing. arch. Romana Bláha		konstruoval: Ing. arch. Romana Bláha			
kreslil: Filip Trombidia		výp. projektant:			
akce :					
		STUDIE HUKVADSKÉHO DVYRU č. 1: SYŇKA A ŽRČENKA BUDOVA č. 142/1, k. ú.: Slánsko			
investor:		Oleš Hadravský, Hadravský 3, 739 46 Hadravský			úč.
zpracov:	Studia	architekt (Studia)		architekt (studia)	Studia
návrh:	2.3.200	formát:	A3	datum:	
období :					
POHLÉDY (návrh)					
Účel studie :				Účel výkresu :	
				7	




HOSPODÁŘSKÁ BUDOVA

HOSPODÁŘSKÁ BUDOVA
PŮDORYS 1.NP

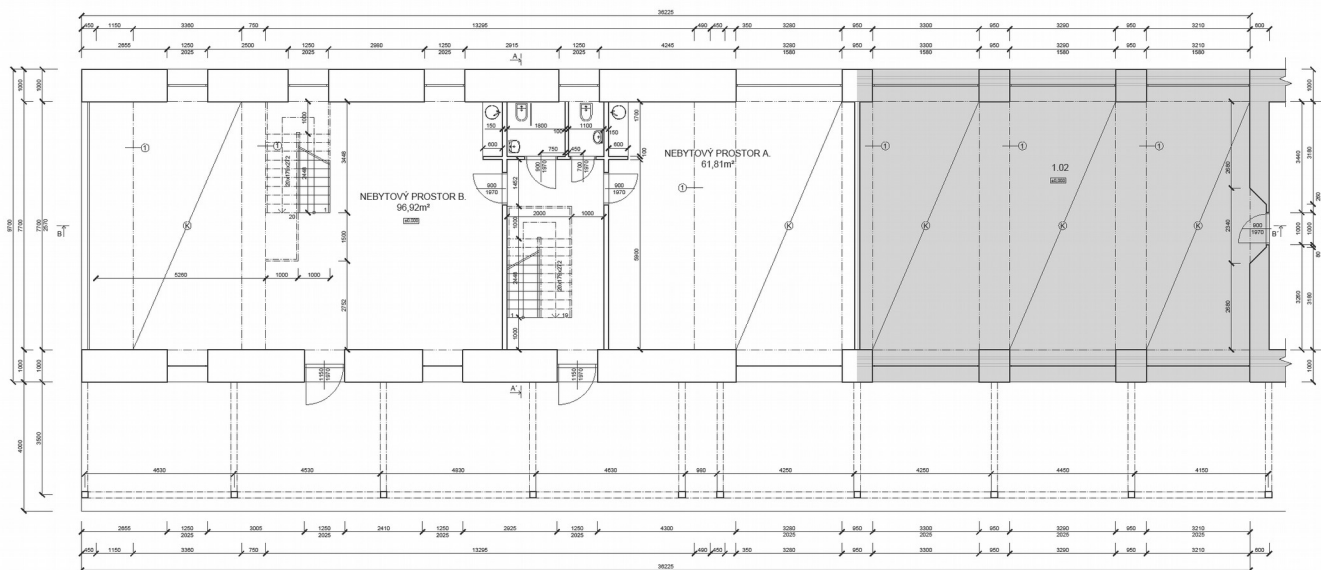

PŮDORYS 2.NP

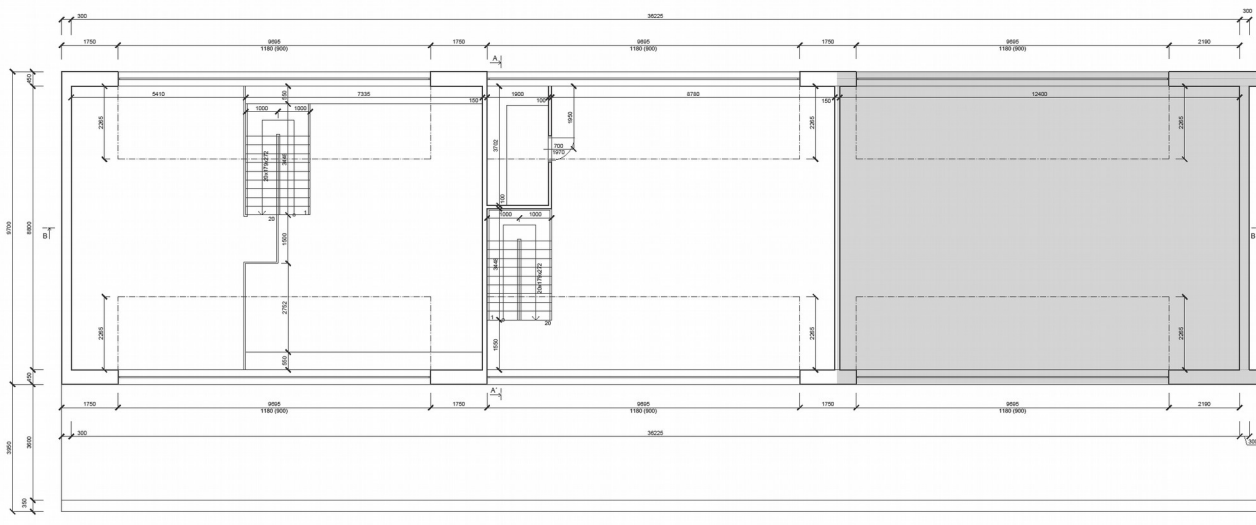


POZNÁMKA


- ① Zelená křesla.
② Zelená křesla, světlý výhled a vnitřní světlo je 1000mm.

JTBK ±0,000 =		Měřítko 1:100	
Výkres je součástí projektu a nesmí být opírána o něj. Všechny rozměry jsou v mm. Pokud není uvedeno jinak, platí, že všechny rozměry jsou v mm.			
Jméno:		Podpis:	
adresa:		adresa:	
romana.malis_bilková			
architekt Ing. arch. Romana Malisová		ing. arch. Romana Malisová	
projektová kancelář		adresa projektové kanceláře	
datum:			
projekt:			
stavba: 1. etapa, 1. etapa, 1. etapa			
mřížka: 1:100			
datum:			
PŮDORYS 1. a 2.NP (návrh)			
Datum:		Datum:	
8		8	

HOSPODÁŘSKÁ BUDOVA
PŮDORYS 1.NP

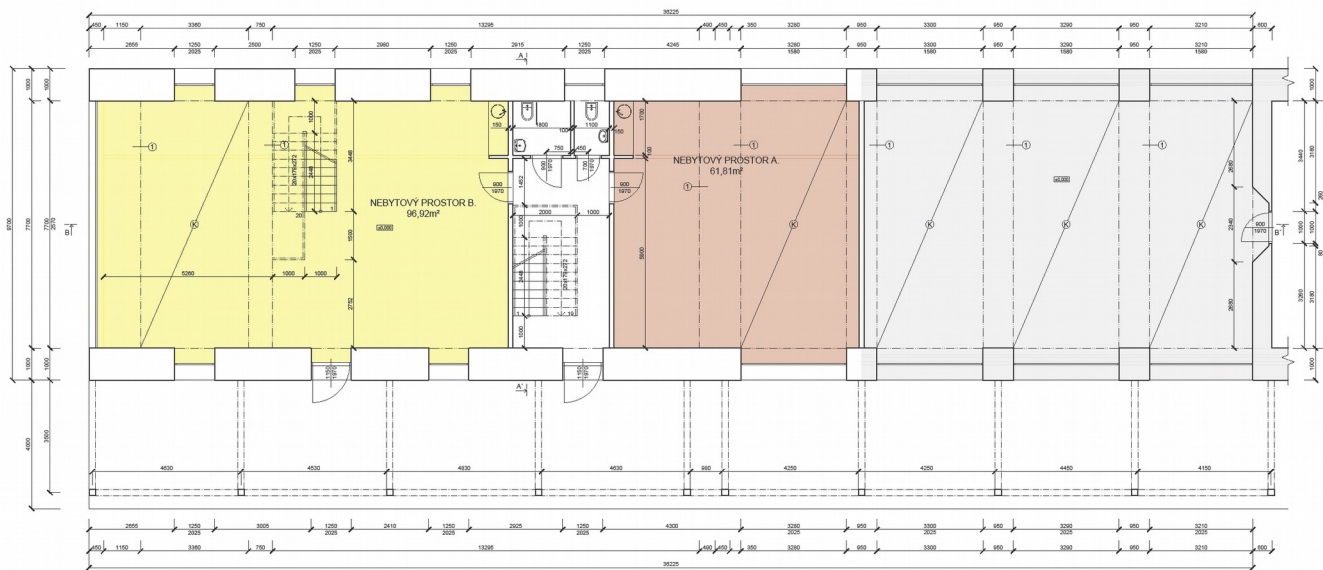

PŪDORYS 2.NP

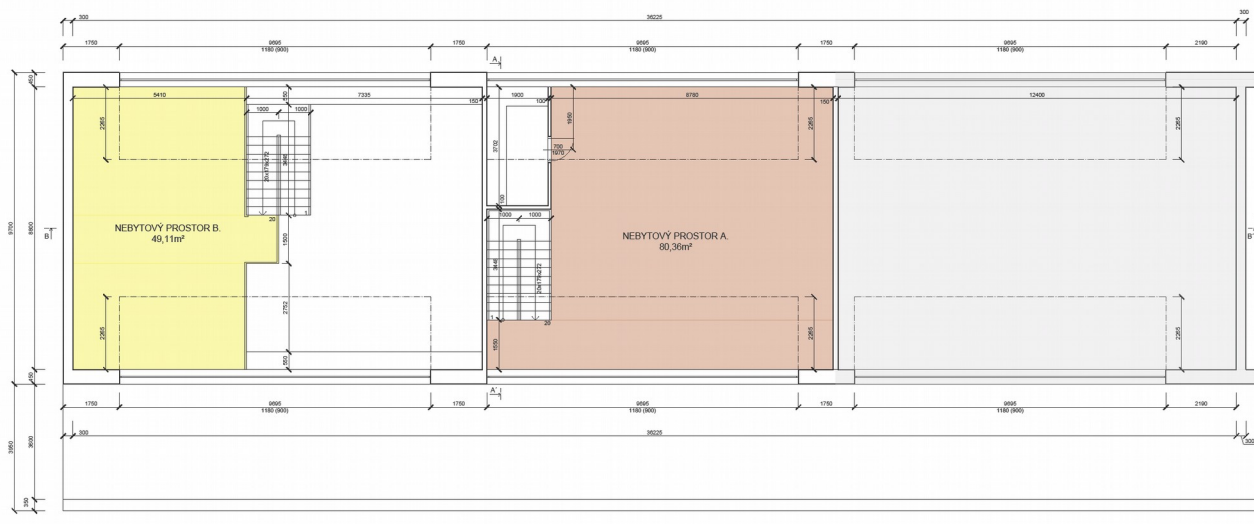


POZNÁMKA

- ☐ (I) Žebra klenby.
☒ (K) Výšerá klenba, světlá výška k vrcholu klenby je 3305mm.


[illegible]

HOSPODÁŘSKÁ BUDOVA


SEVEROZÁPADNÍ POHLED

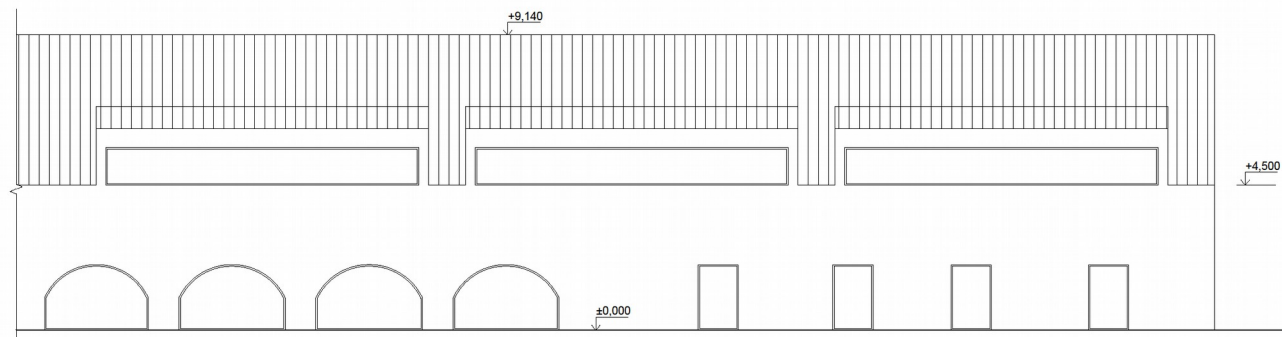

JIHOVÝCHODNÍ POHLED

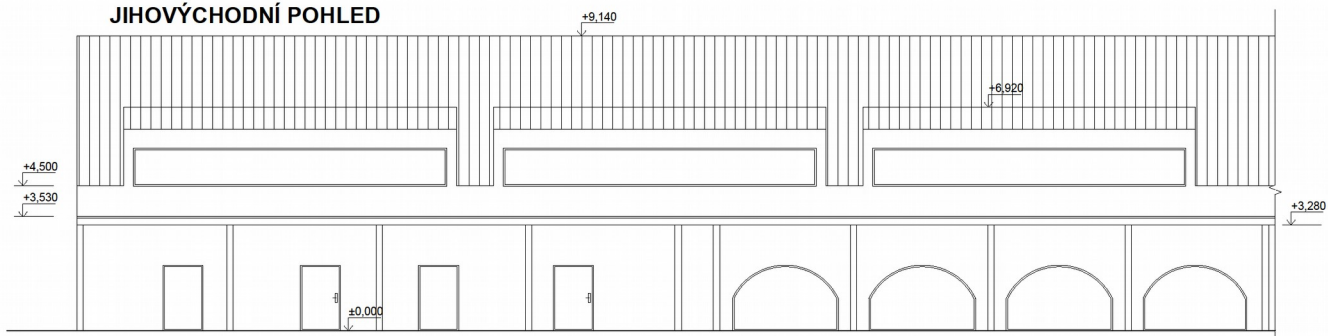

JIHOZÁPADNÍ POHLED

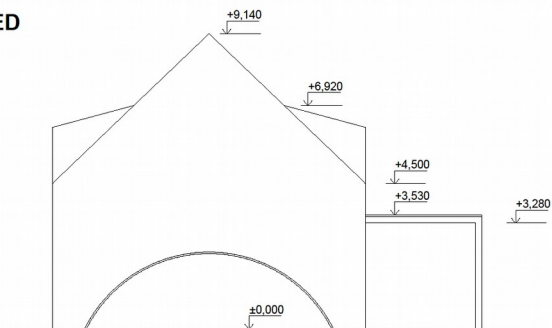


JTSK	±0,000 =	© ROMANA MALÍŠ BÍLKOVÁ 2015	
This drawing specification is our property for which we reserve all rights, including those relating to patents or registered designs. It must not be reproduced or used otherwise or available to any third party without our prior permission in writing.			
datum :	změna :	zakreslil :	index :
romana_mališ_bílková		Trojanovice 32 744 01 tel. 777201 918	
architekt: Ing.arch. Romana Bilková		RMBA	
kontroloval :		Ing.arch. Romana Bilková	
kreslil: Filip Hromádka		odp. projektant :	
akce :	STUDIE HUKVALDSKÉHO DVORU část 2. HOSPODÁŘSKÁ BUDOVA parc.č. 142/1, k.ú.: Sklenov		
investor :	Obec Hukvaldy, Hukvaldy 3, 739 46 Hukvaldy		IČO :
stupeň :	Studie	archivní číslo :	Studie
mřížko :	1:100	formát :	A2
		datum :	
obsah :	POHLEDY (návrh)		
číslo kopie :			číslo výkresu :
			10




KONÍRNA

PŮDORYS 1.NP NÁVRH

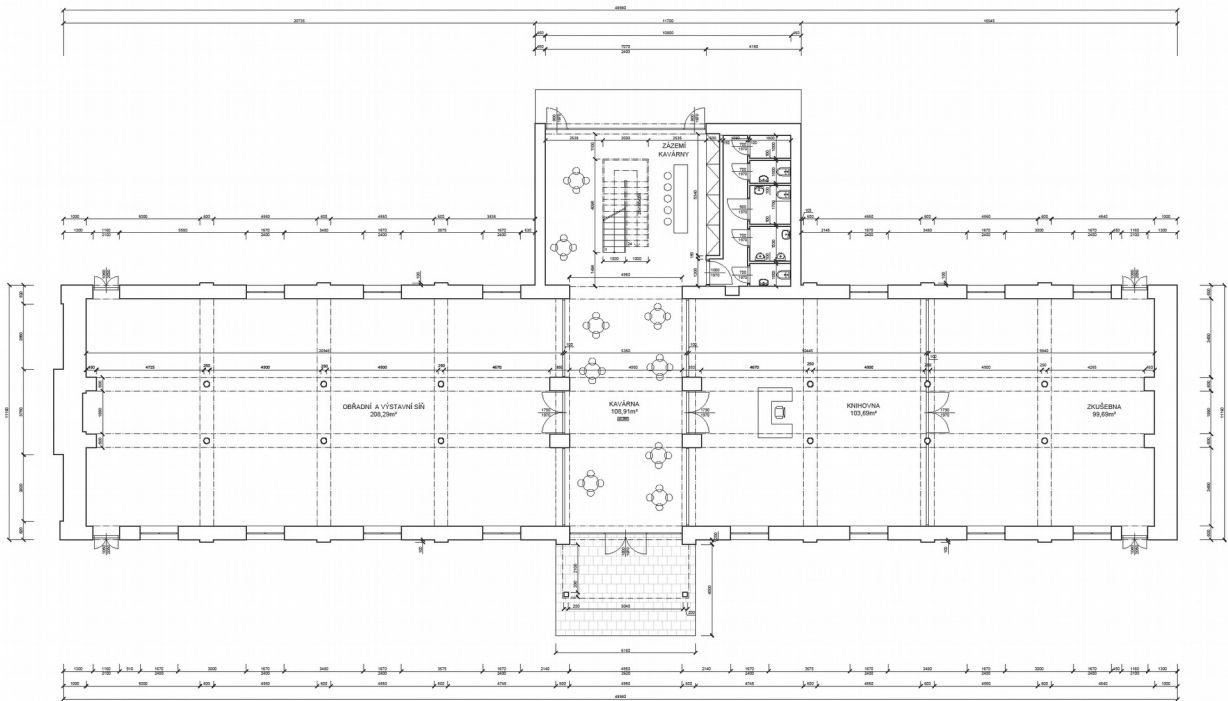


JTSK	±0,000 ±	© ROMANA MALÍŠ BRNO 2019
This drawing is confidential and its publication for which we reserve all rights. Reproducing or making it a patent or registered design, in whole or in part, is prohibited or unauthorized or without the written consent of the author.		
datum : změna : zakresl : index :		
romana_mališ_bílková		
architekt: Ing. arch. Romana Malíšková		Ing. arch. Romana Bílková
kontrola: Filip Tromádka		odp. projektant
akce :		
STUŽIE HUKVALDSEKHO DVORU EŠT 3. KONTÉRNA parc. č. 142/1, n. g. Skámenov		
investor :	Obec Hukvaldy, Hukvaldy 3, 739 46 Hukvaldy	číslo :
etapa :	studie	architekt : studie
etapa :	studie	datum :
PŮDORYS 1.NP (návrh)		
číslo kópie :		číslo výkresu :
		11

PŮDORYS 2.NP NÁVRH

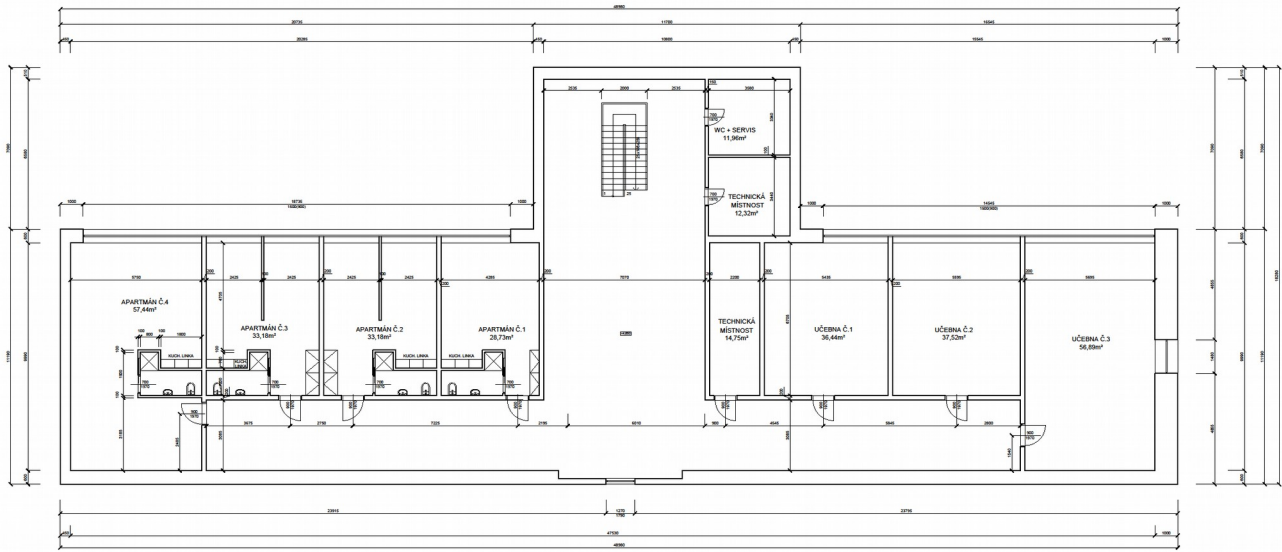


JTSK	±0,000 =	© ROMANA MALÍŠ BRNO 2015
This drawing is classified as a work of art. It is not to be reproduced or used in any way without the prior permission of the author.		
It must not be reproduced or used in any way without the prior permission of the author.		
datum :		
zpracoval :		
rovnal :		
romana_mališ_bilková		
Togovaice 32 744 02 tel. 777 201 958		
architekt : Ing. arch. Romana Bilková		
kontrola : Ing. arch. Romana Bilková		
kreslí : Filip Hromádka		
odp. projektant :		
akce :		
STUDIE HUKVALDSKÉHO DVORU Část 3. KUCHĚNA parc. č. 14271, k. ú. Státní		
investor :		
Obec Hukvaldy, Hukvaldy 3, 739 46 Hukvaldy		
etapa :		
studie		
mřížka :		
1:500		
datum :		
12.10.2015		
PŮDORYS 2.NP (návrh)		
Číslo kódy :		
12		

PŮDORYS 1.NP NÁVRH

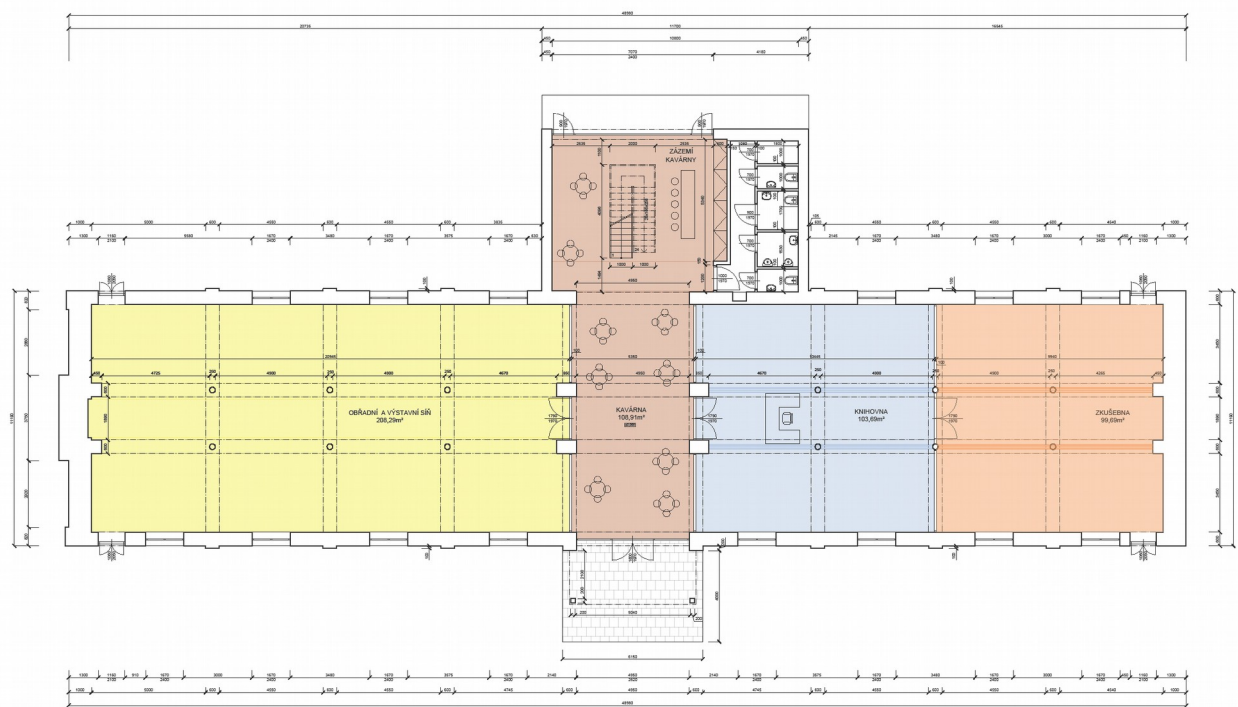

JTSK	±0,000 =	© ROMANA MALÍŠ 2019	
This drawing is confidential and is not permitted to be used or copied without the written consent of the author. It is not to be reproduced or used in any way without the prior permission of the author.			
datum :	zmluva :	zpracoval :	index :
romana_mališ_bílková		Toggovice 32 744 02 tel. 777201 958	
architekt: Ing.arch. Romana Bilková		kontroloval : Ing.arch. Romana Bilková	
kreslil: Filip Hromádka		odp. projektant :	
akce :	STUDIE HUKVALDSKÉHO DVORU Část 3. KUCHYŇNA parc. č. 142/1, k.ú. Skárovy		
investor :	Obec Hukvaldy, Hukvaldy 3, 739 46 Hukvaldy		číslo :
etapa :	Studie	archivní číslo :	Studie
mřížka :	1:500	formát :	A1
datum :			
PŮDORYS 1.NP (návrh)			
číslo kópy :			
			číslo výkresu :
			13

PŮDORYS 2.NP NÁVRH

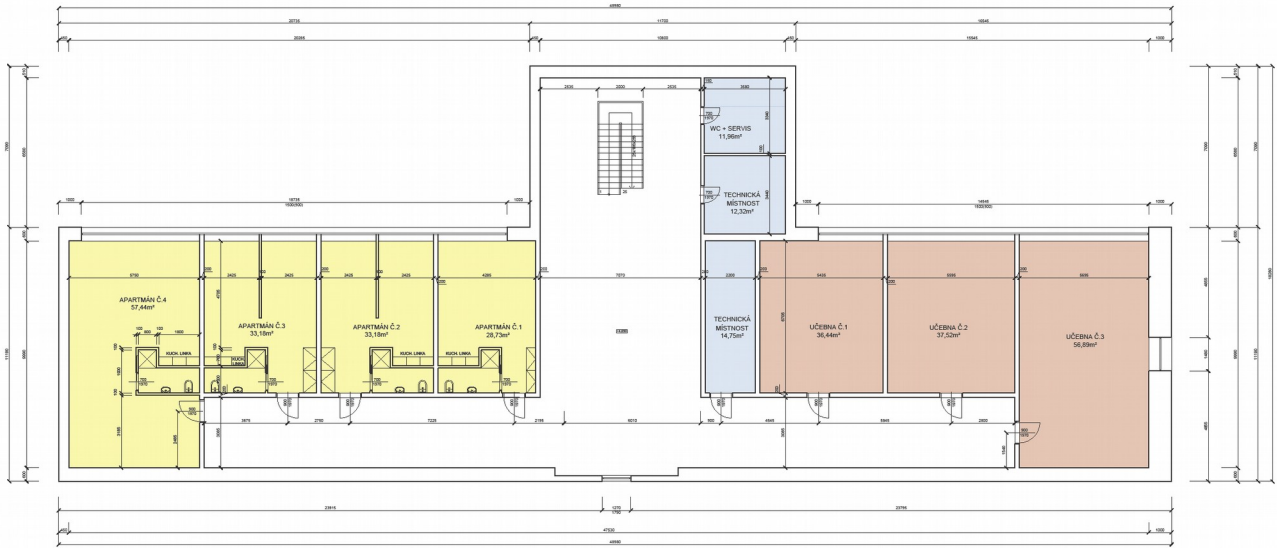

JTSK	±0,000 ±	© ROMANA MALÍŠ BILKOVÁ 2019	
This drawing is prepared for the purpose for which it was made and is not to be used for any other purpose without the prior written consent of the author.			
It is not to be reproduced or used in any way without the prior written consent of the author.			
datum :	změna :	záznam :	index :
romana_mališ_bílková		Trojejsko 32 194 01 tel. 777 201 953	
architekt: Ing. arch. Romana Bíláková		Ing. arch. Romana Bílková	
vzorčí: Filip Hromádka		odp. projektant:	
akce :	STUŽIE HURVALEDOVSKÉHO DVORU Část 3. KONKRETNÍ parc. č. 142/1, k.ú.: Střelov		
investor :	Obec Hurvavice, Hurvavice 3, 739 46 Hurvavice	číslo :	
stavební :	Stavba	architektní číslo :	Stavba
málokres :	1:500	formát :	A3
výkres :	PŮDORYS 2.NP (návrh)		
číslo kresky :	14		



VSTUPNÍ PORTÁL

