Příloha k č.j.: KRPT-79643-2/ČJ-2021-070206

Příloha je nedílnou součástí vyjádření PČR v němž jsou uvedeny podmínky, které musí být splněny.

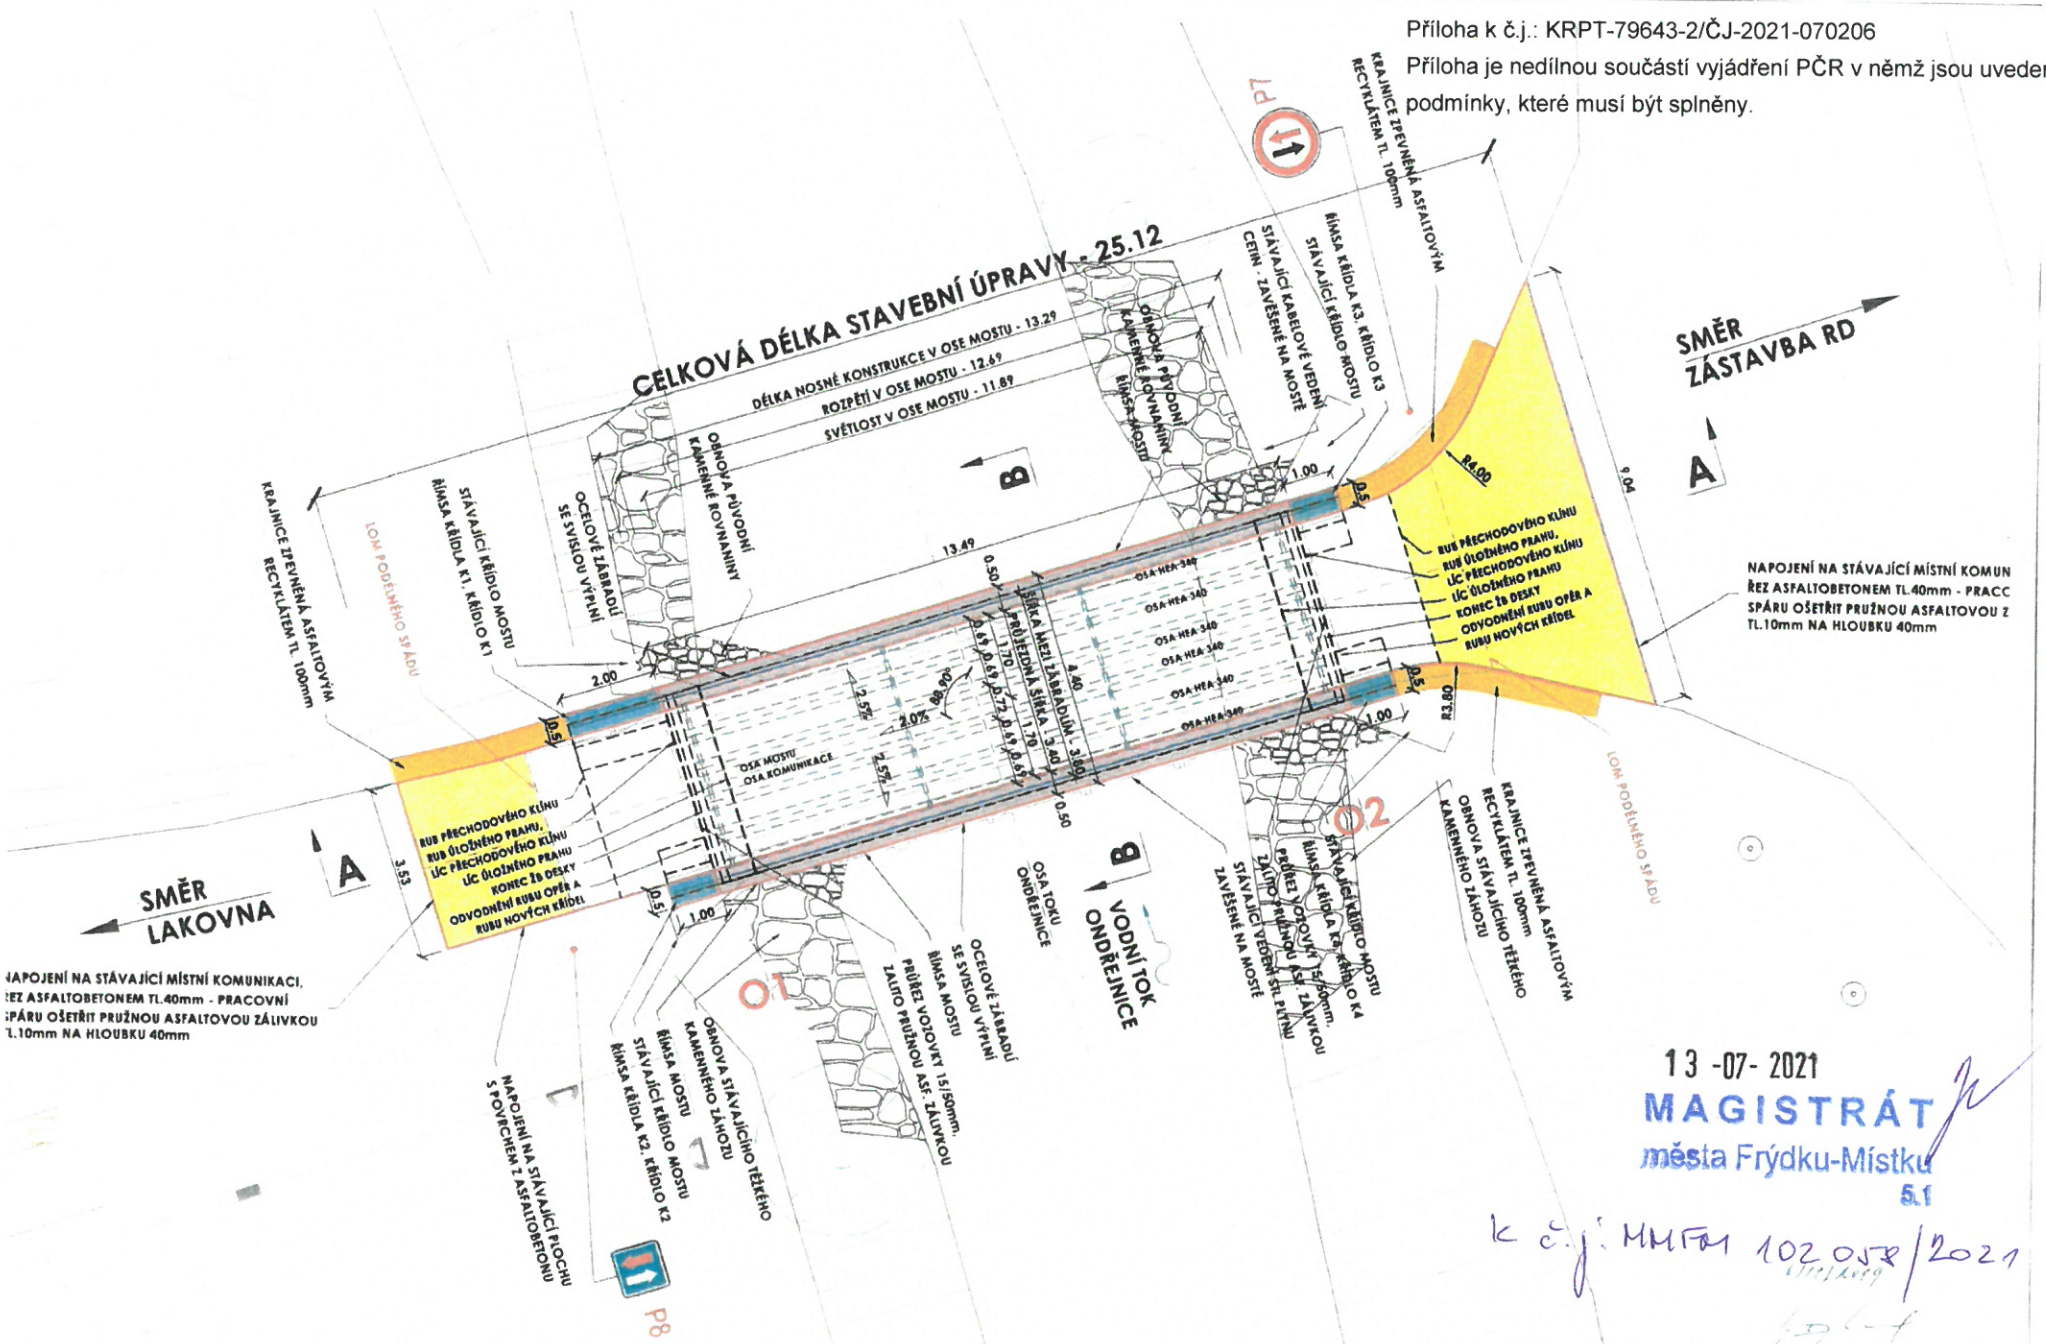

13 -07- 2021

MAGISTRÁT
města Frýdku-Místku
5.1

k č.j.: MMFM 102 058/2021